


备注  
1. 本规划项目用地红线、不得随意更改。  
2. 规划红线外土地、不得随意开发。  
3. 规划红线内土地、不得随意开发。  
4. 规划红线内土地、不得随意开发。  
5. 本规划项目用地红线、不得随意更改。

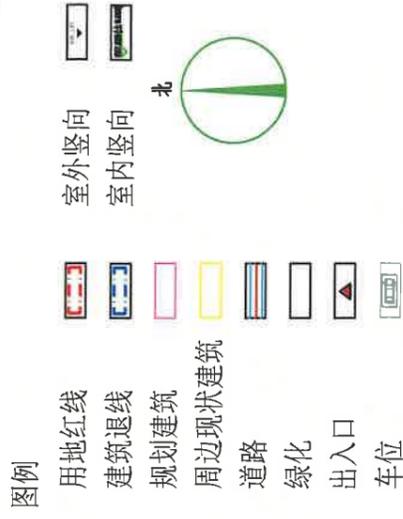

中科华创国际工程设计顾问集团有限公司  
城乡规划编制出图专用章

中科华创国际工程设计顾问集团有限公司  
城乡规划编制  
资质证书编号:川自资规乙字22510037


审定: 马福桂 马福桂 项目负责人 周珏希 周珏希 校对  
设计: 王世东 王世东 设计  
周珏希 周珏希 专业负责人 周珏希 周珏希 设计

建设单位: 赤峰龙达燃气有限公司

工程名称: 赤峰龙达燃气有限公司官仓沟村液化石油气供应工程  
子项名称:

图名: 修建性详细规划平面布置图

工程号: \_\_\_\_\_ 图号: \_\_\_\_\_  
图别: \_\_\_\_\_ 日期: \_\_\_\_\_

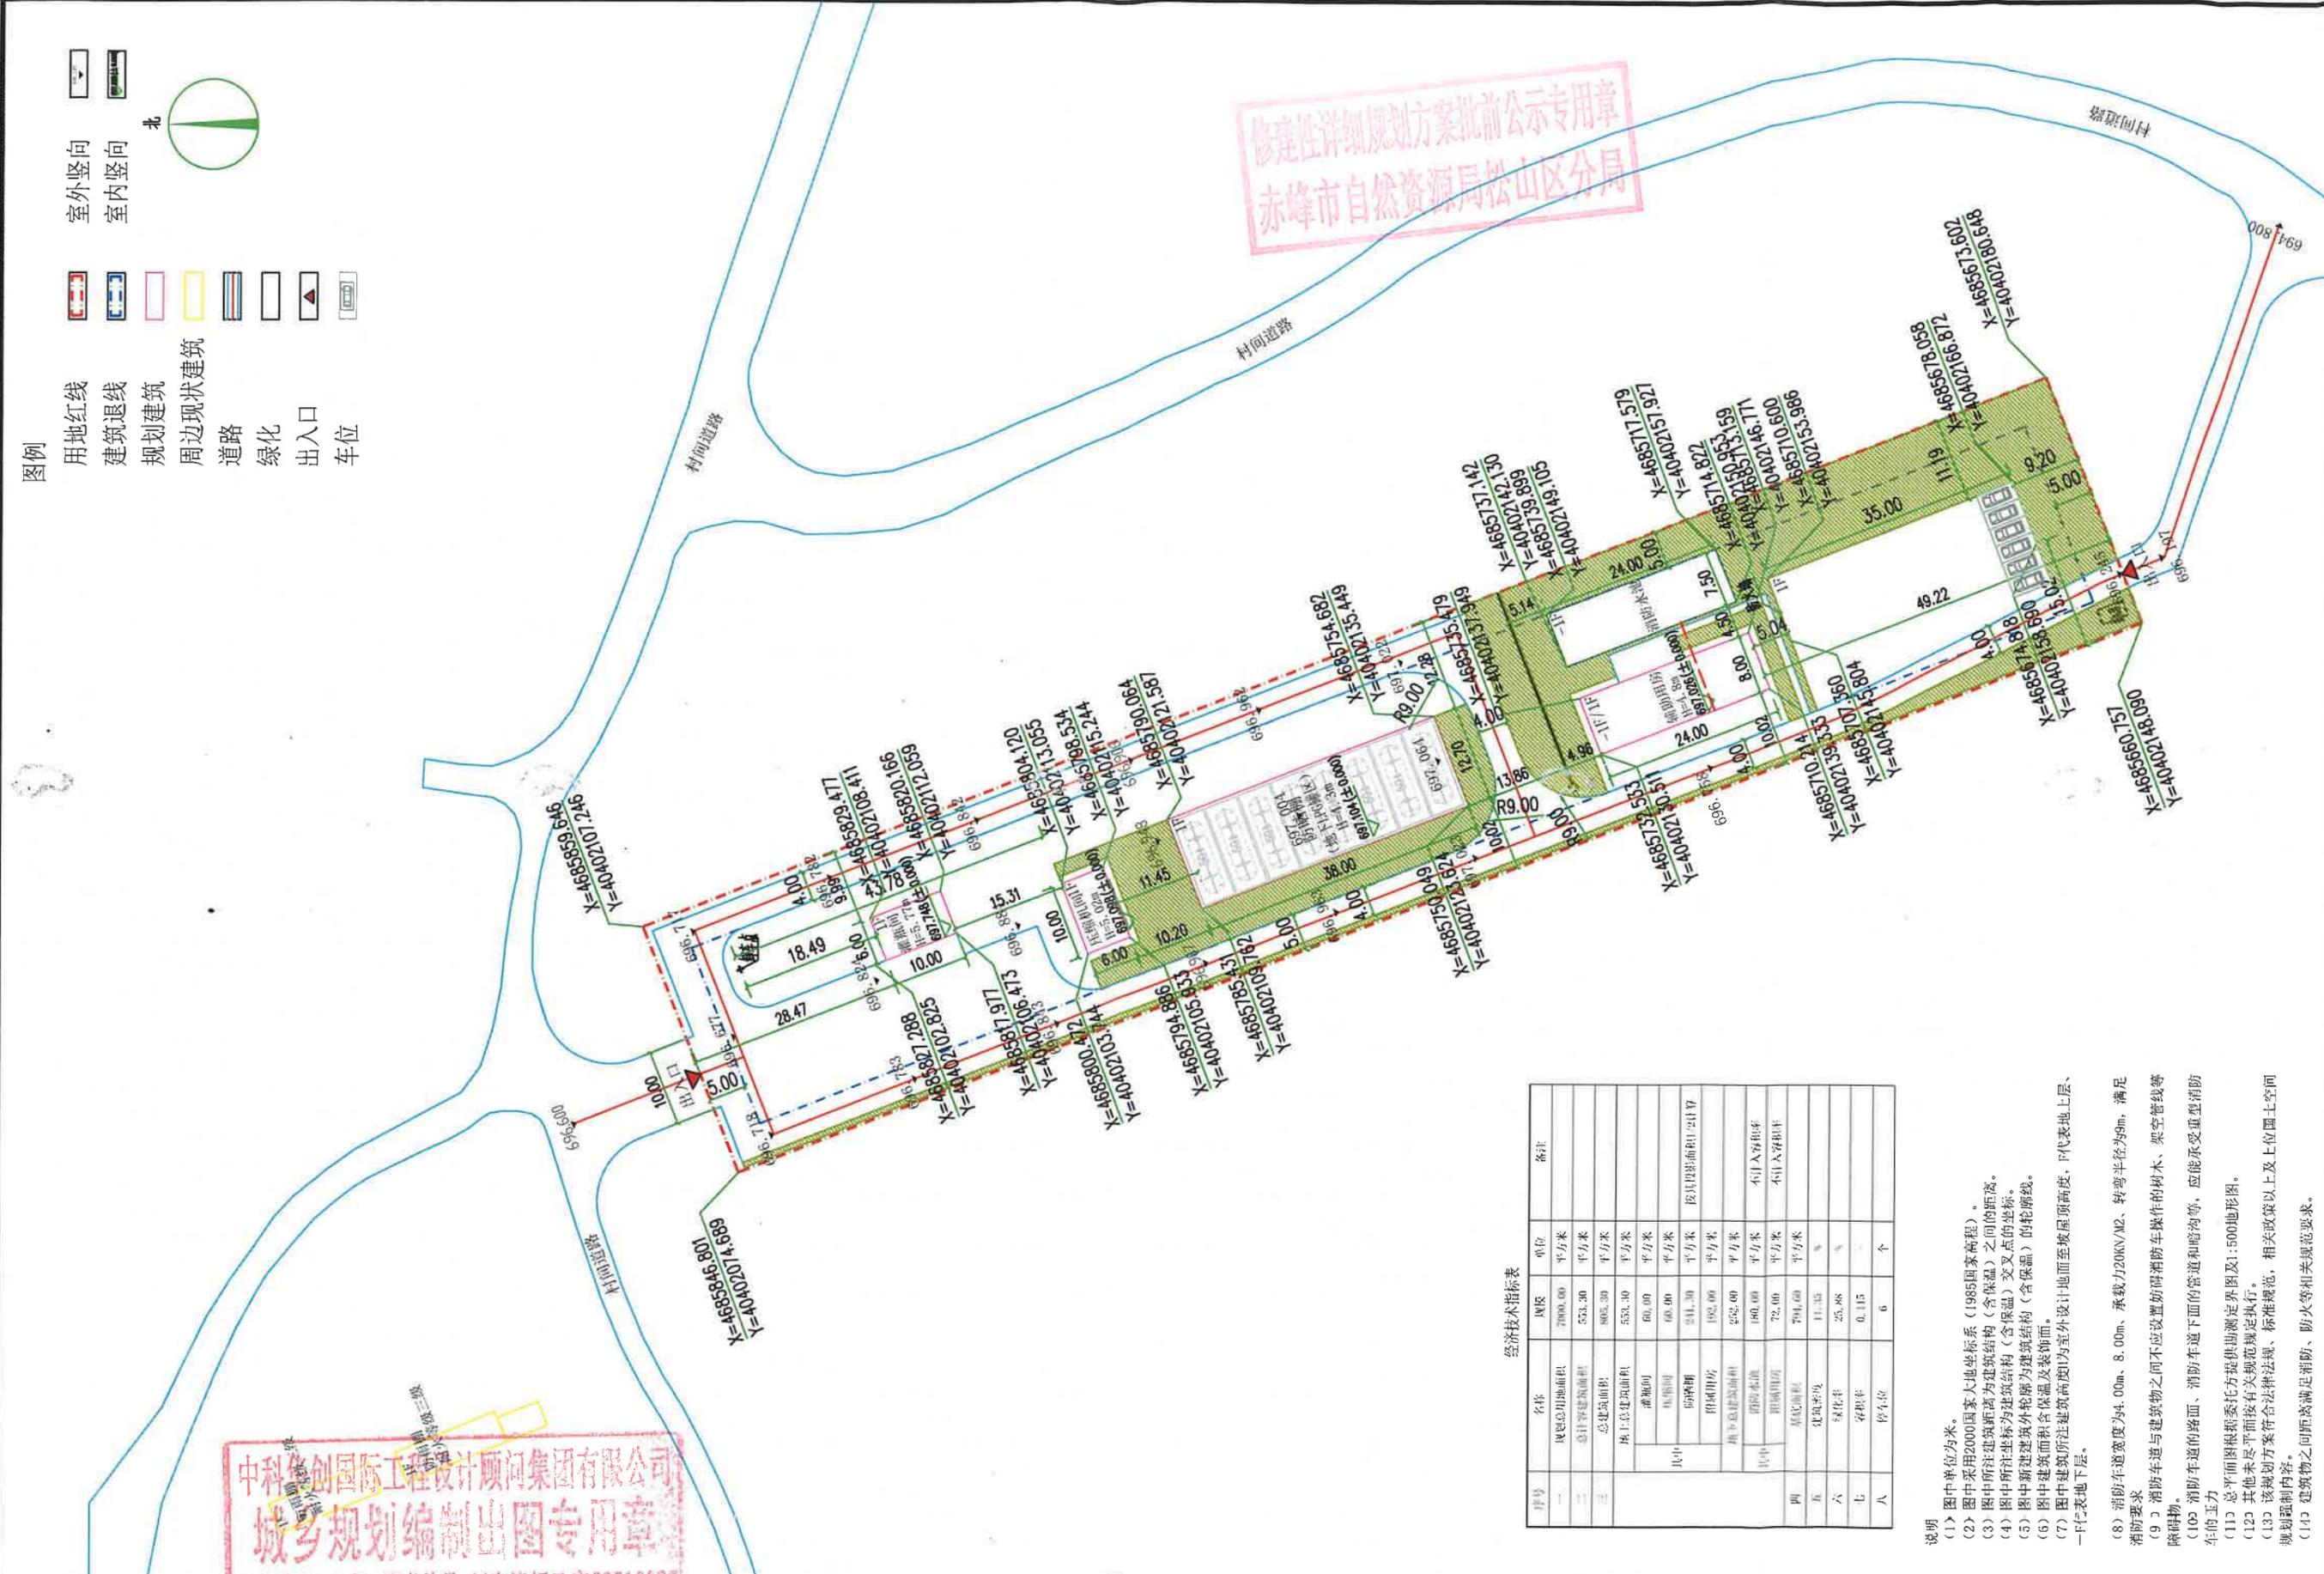

经济技术指标表

| 序号 | 名称      | 单位  | 备注      |
|----|---------|-----|---------|
| 一  | 规划总用地面积 | 平方米 | 7000.00 |
| 二  | 总计算建筑面积 | 平方米 | 553.30  |
| 三  | 总建筑面积   | 平方米 | 405.30  |
|    | 地上总建筑面积 | 平方米 | 553.30  |
|    | 地下室     | 平方米 | 0.00    |
|    | 容积率     |     | 0.79    |
| 四  | 建筑密度    | %   | 7.91    |
| 五  | 建筑高度    | 米   | 11.35   |
| 六  | 绿化率     | %   | 25.88   |
| 七  | 容积率     |     | 0.115   |
| 八  | 停车位     | 个   | 6       |

说明  
(1) 图中单位为米。  
(2) 图中采用2000国家大地坐标系(1985国家高程)。  
(3) 图中所注建筑距离为建筑结构(含保温)之间的距离。  
(4) 图中所注坐标为建筑结构(含保温)交叉点的坐标。  
(5) 图中新建建筑外轮廓为建筑轮廓(含保温)的轮廓线。  
(6) 图中建筑面积极保温及装饰。  
(7) 图中建筑所注建筑高度为室外设计地面至坡屋顶高度, F代表地上层、-F代表地下层。  
(8) 消防车道宽度为4.00m、8.00m、承载力200KN/M2、转弯半径为9m, 满足消防要求。  
(9) 消防车道与建筑物之间不应设置妨碍消防车操作的树木、架空管线等障碍物。  
(10) 消防车道的路面、消防车道下面的管道和暗沟等, 应能承受重型消防车的压力。  
(11) 总平面应根据委托方提供勘测定界图及1:500地形图。  
(12) 其他未尽事宜按有关规范规定执行。  
(13) 该规划方案符合法律法规、标准规范, 相关政策及以上上位国土空间规划控制内容。  
(14) 建筑物之间距离满足消防、防火等相关规范要求。

修建性详细规划方案批前公示专用章

赤峰市自然资源局松山区分局

