

四川省规划设计出图专用章

四川中德环境规划设计有限公司

0287103132

18227412000



修建性详细规划审批公示专用章
赤峰市自然资源局松山区分局

赤峰神涌加油站新能源充电桩和燃气汽车加气改扩建项目加油站、加气站、充电桩项目




四川中画建筑规划设计有限公司
Zhonghua Engineering Design Co., Ltd.

四川省规划院乙字225104131

工程设计证书编号:

电话: 13308012999

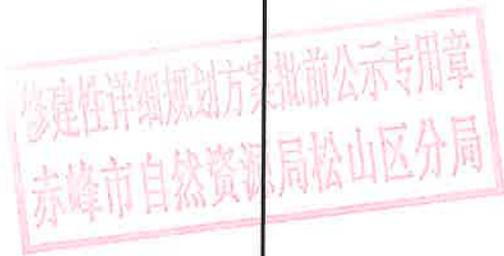

建设单位:
赤峰神涌加油站

工程名称:
赤峰神涌加油站改扩建项目(加油站、加气站、充电桩)

子项名称:
修建性详细规划

设计号:
2025.12

四川省规划设计院
四川中画建筑规划设计有限公司

资质证书编号: 川咨资[2025]104

证书等级: 乙级 有效期至: 2027年12月

设计: 张守伟 张守伟

日期: 2025-02 比例: 1:1000 图号: 01/01

版本号: 第一版

说明:
1. 本图版权为本设计院所有, 任何人士如未获允许不得翻印任何部分。
2. 所有尺寸均以标注为准, 图上自行量取无效。
3. 本图需经本设计院工程设计师盖章及项目负责人有效。
4. 本图仅供规划部门审批及指导施工。

技术指标


序号	名称	数量	单位
1	总用地面积	1288.00	m ²
2	总建筑面积	176.00	m ²
其中	1.房屋建筑	176.00	m ²
3	占地面积	176.00	m ²
其中	1.房屋建筑	176.00	m ²
4	占地面积	88.00	m ²
5	容积率	0.14	
6	建筑密度	6.83	%
7	绿地率	18.43	%
8	停车位	12.84	%
9	停车位	11	个

技术指标

序号	名称	数量	单位
1	总用地面积	970.00	m ²
2	总建筑面积	427.50	m ²
其中	1.房屋建筑	378.00	m ²
2.附属建筑	49.50	m ²	
3.构筑物及LNG储罐		m ²	
3	占地面积	427.50	m ²
其中	1.房屋建筑	378.00	m ²
2.附属建筑	49.50	m ²	
4	总建筑面积	288.00	m ²
5	容积率	0.44	
6	建筑密度	38.60	%
7	绿地率	14.13	%
8	停车位	14.61	%
9	停车位	3	个

图例:

- 规划建筑物/构筑物
- 用地界线
- 建筑退线
- 机动车出入口
- 道路
- 绿地

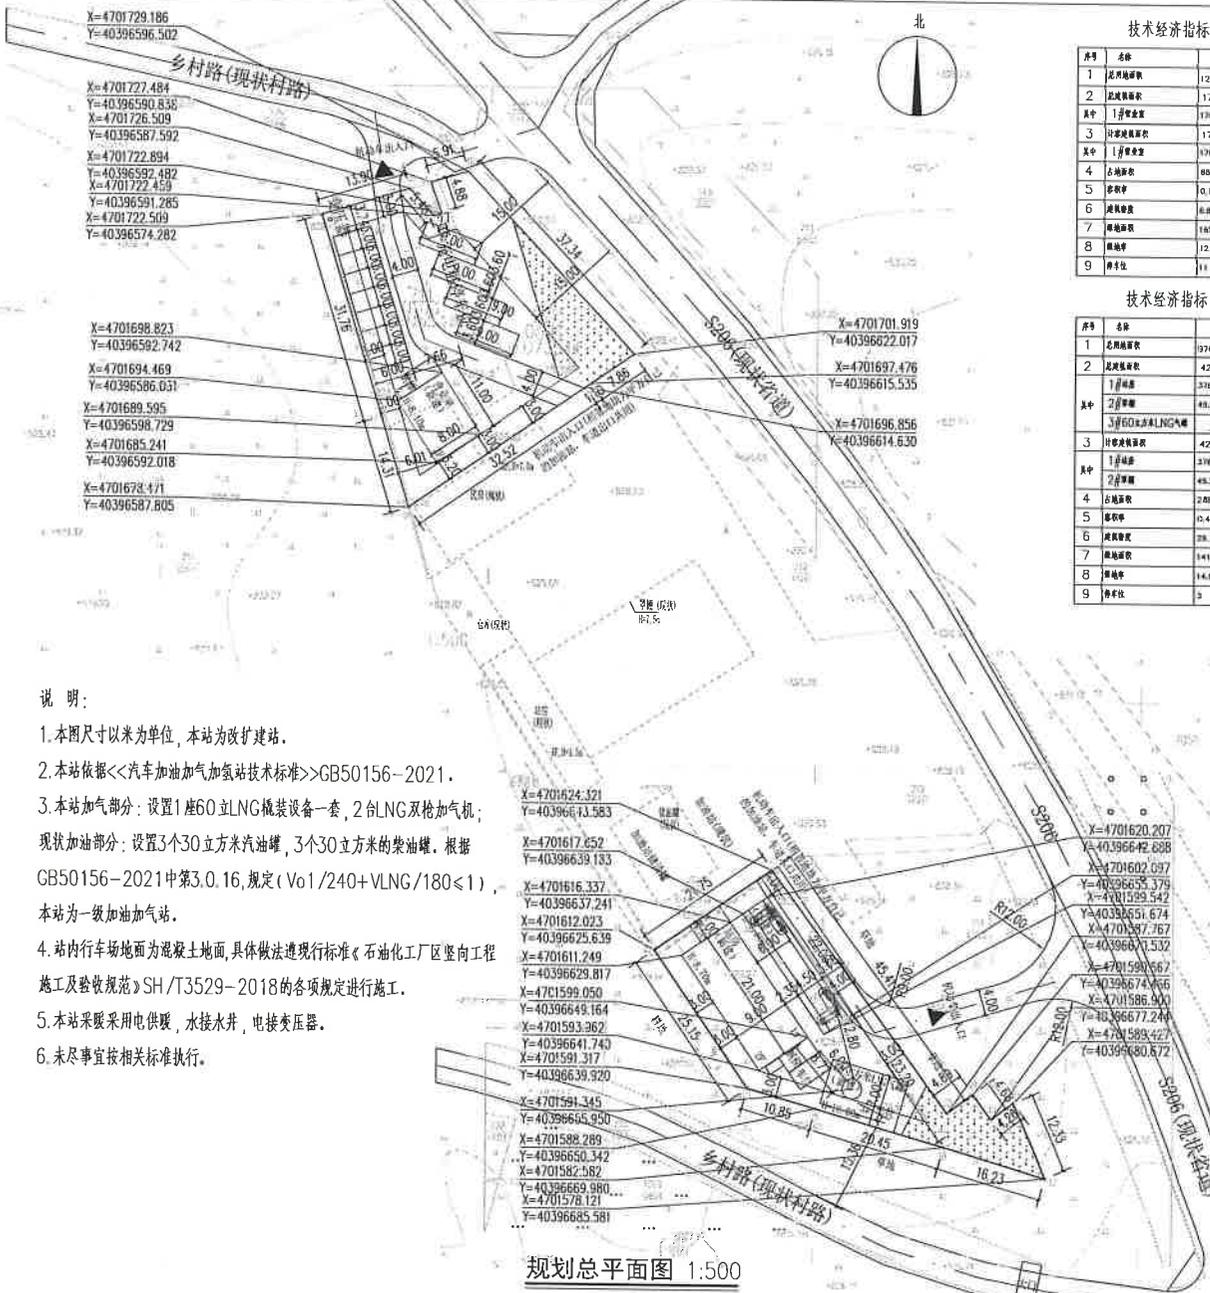

规划总平面图 1:500

说明:

1. 本图尺寸以米为单位, 本站为改扩建站。
2. 本站依据《汽车加油加气站技术标准》GB50156-2021。
3. 本站加气部分: 设置1座60立LNG撬装设备一套, 2台LNG双枪加气机; 现状加油部分: 设置3个30立方米汽油罐, 3个30立方米的柴油罐。根据GB50156-2021中第3.0.16, 规定(Vo1/240+VLNG/180≤1), 本站为一级加油加气站。
4. 站内行车场地面为混凝土地面, 具体做法遵照现行标准《石油化工厂区竖向工程施工及验收规范》SH/T3529-2018的各项规定进行施工。
5. 本站采暖采用电供暖, 水接水井, 电接变压器。
6. 未尽事宜按相关标准执行。