



修建性详细规划方案批前公示专用章  
赤峰市自然资源局松山区分局

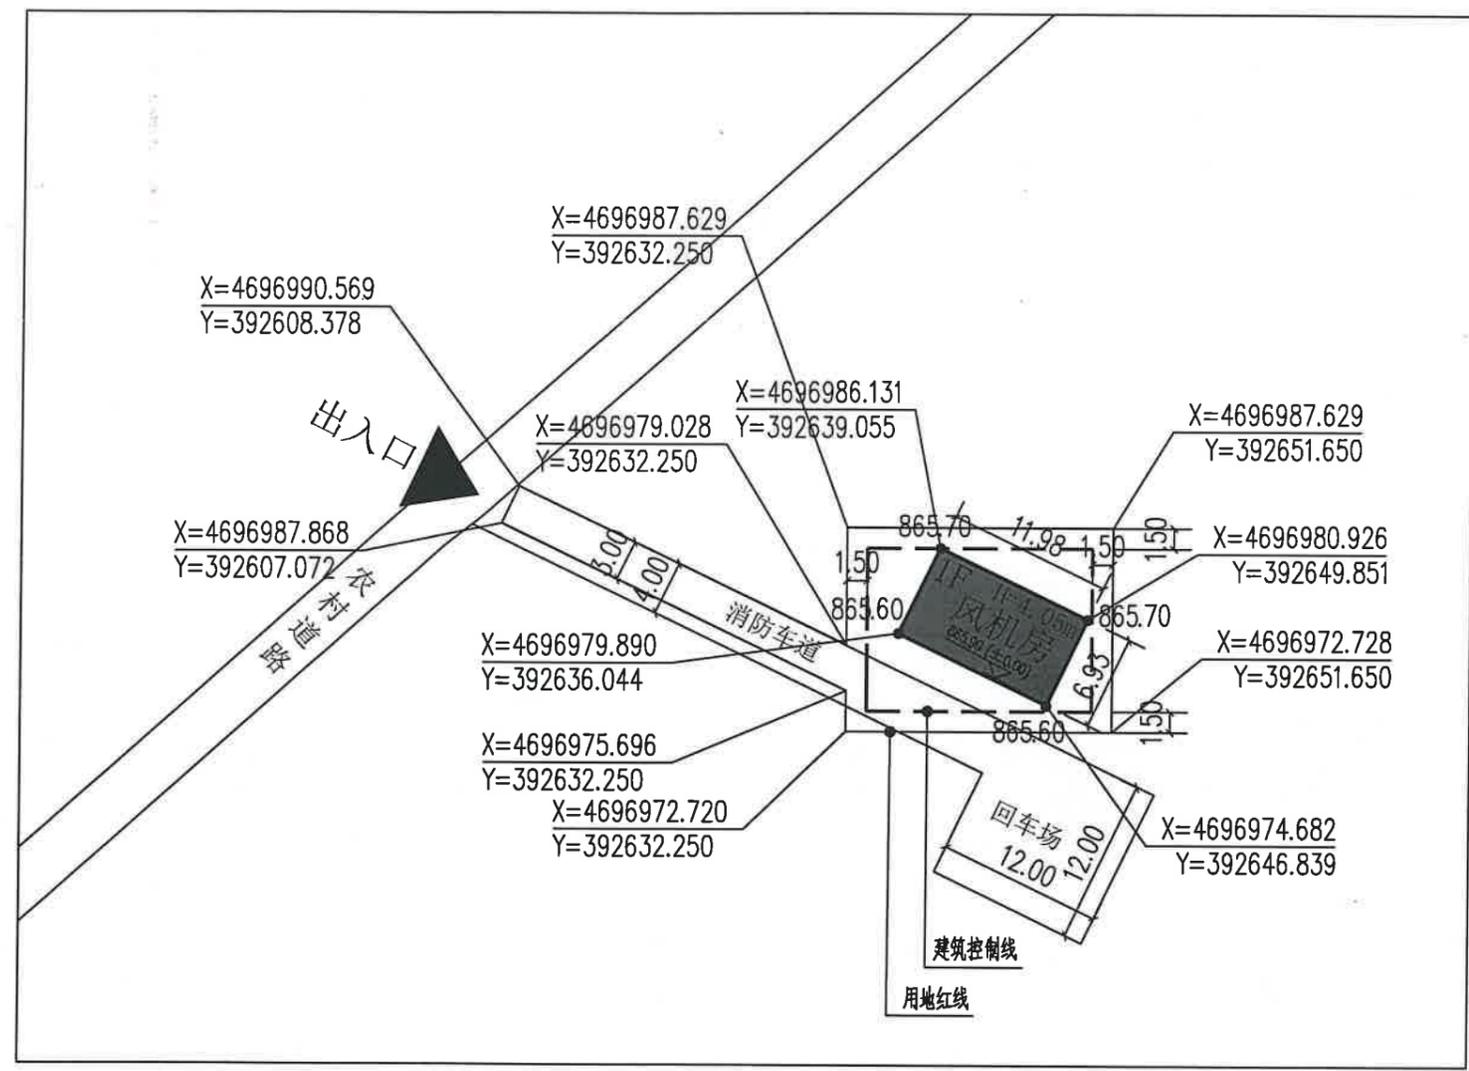

DPDMZX2025-03地块总平面图 1:500


辽宁省工程勘察设计单位专用章  
单位名称 皓筠工程设计有限公司  
证书编号 [辽]城规第(142)号 资质等级 乙级  
业务范围 城乡规划编制  
辽宁省住房和城乡建设厅制发

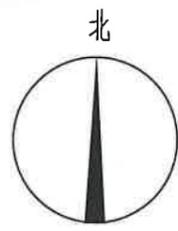

DPDMXZ2025-03经济技术指标			
编号	编号	数量	单位
1	总用地面积	370.67	m²
2	总建筑面积	83.1	m²
	风机房	83.1	m²
3	总计容面积	83.1	m²
4	基底面积	83.1	m²
5	建筑密度	22.42%	
6	容积率	0.22	

委托单位:  
赤峰市森宏矿业有限责任公司  
项目名称:  
赤峰市森宏矿业有限责任公司一期  
地表建筑建设项目  
图纸名称:  
DPDMXZ2025-03地块总平面图

职务	姓名	签字
法定代表人	邵子春	邵子春
技术总负责人	李戈	李戈
项目总负责人	李戈	李戈
专业负责人	孟龙伟	孟龙伟
专业注册师	李戈	李戈
审定人	崔鑫	崔鑫
审核人	李戈	李戈
校对	王昕苗	王昕苗
设计人	魏存峰	魏存峰
设计编号		
图别	建筑	
图号	01	
比例	1:100	
日期	2026.03	
版本	01	

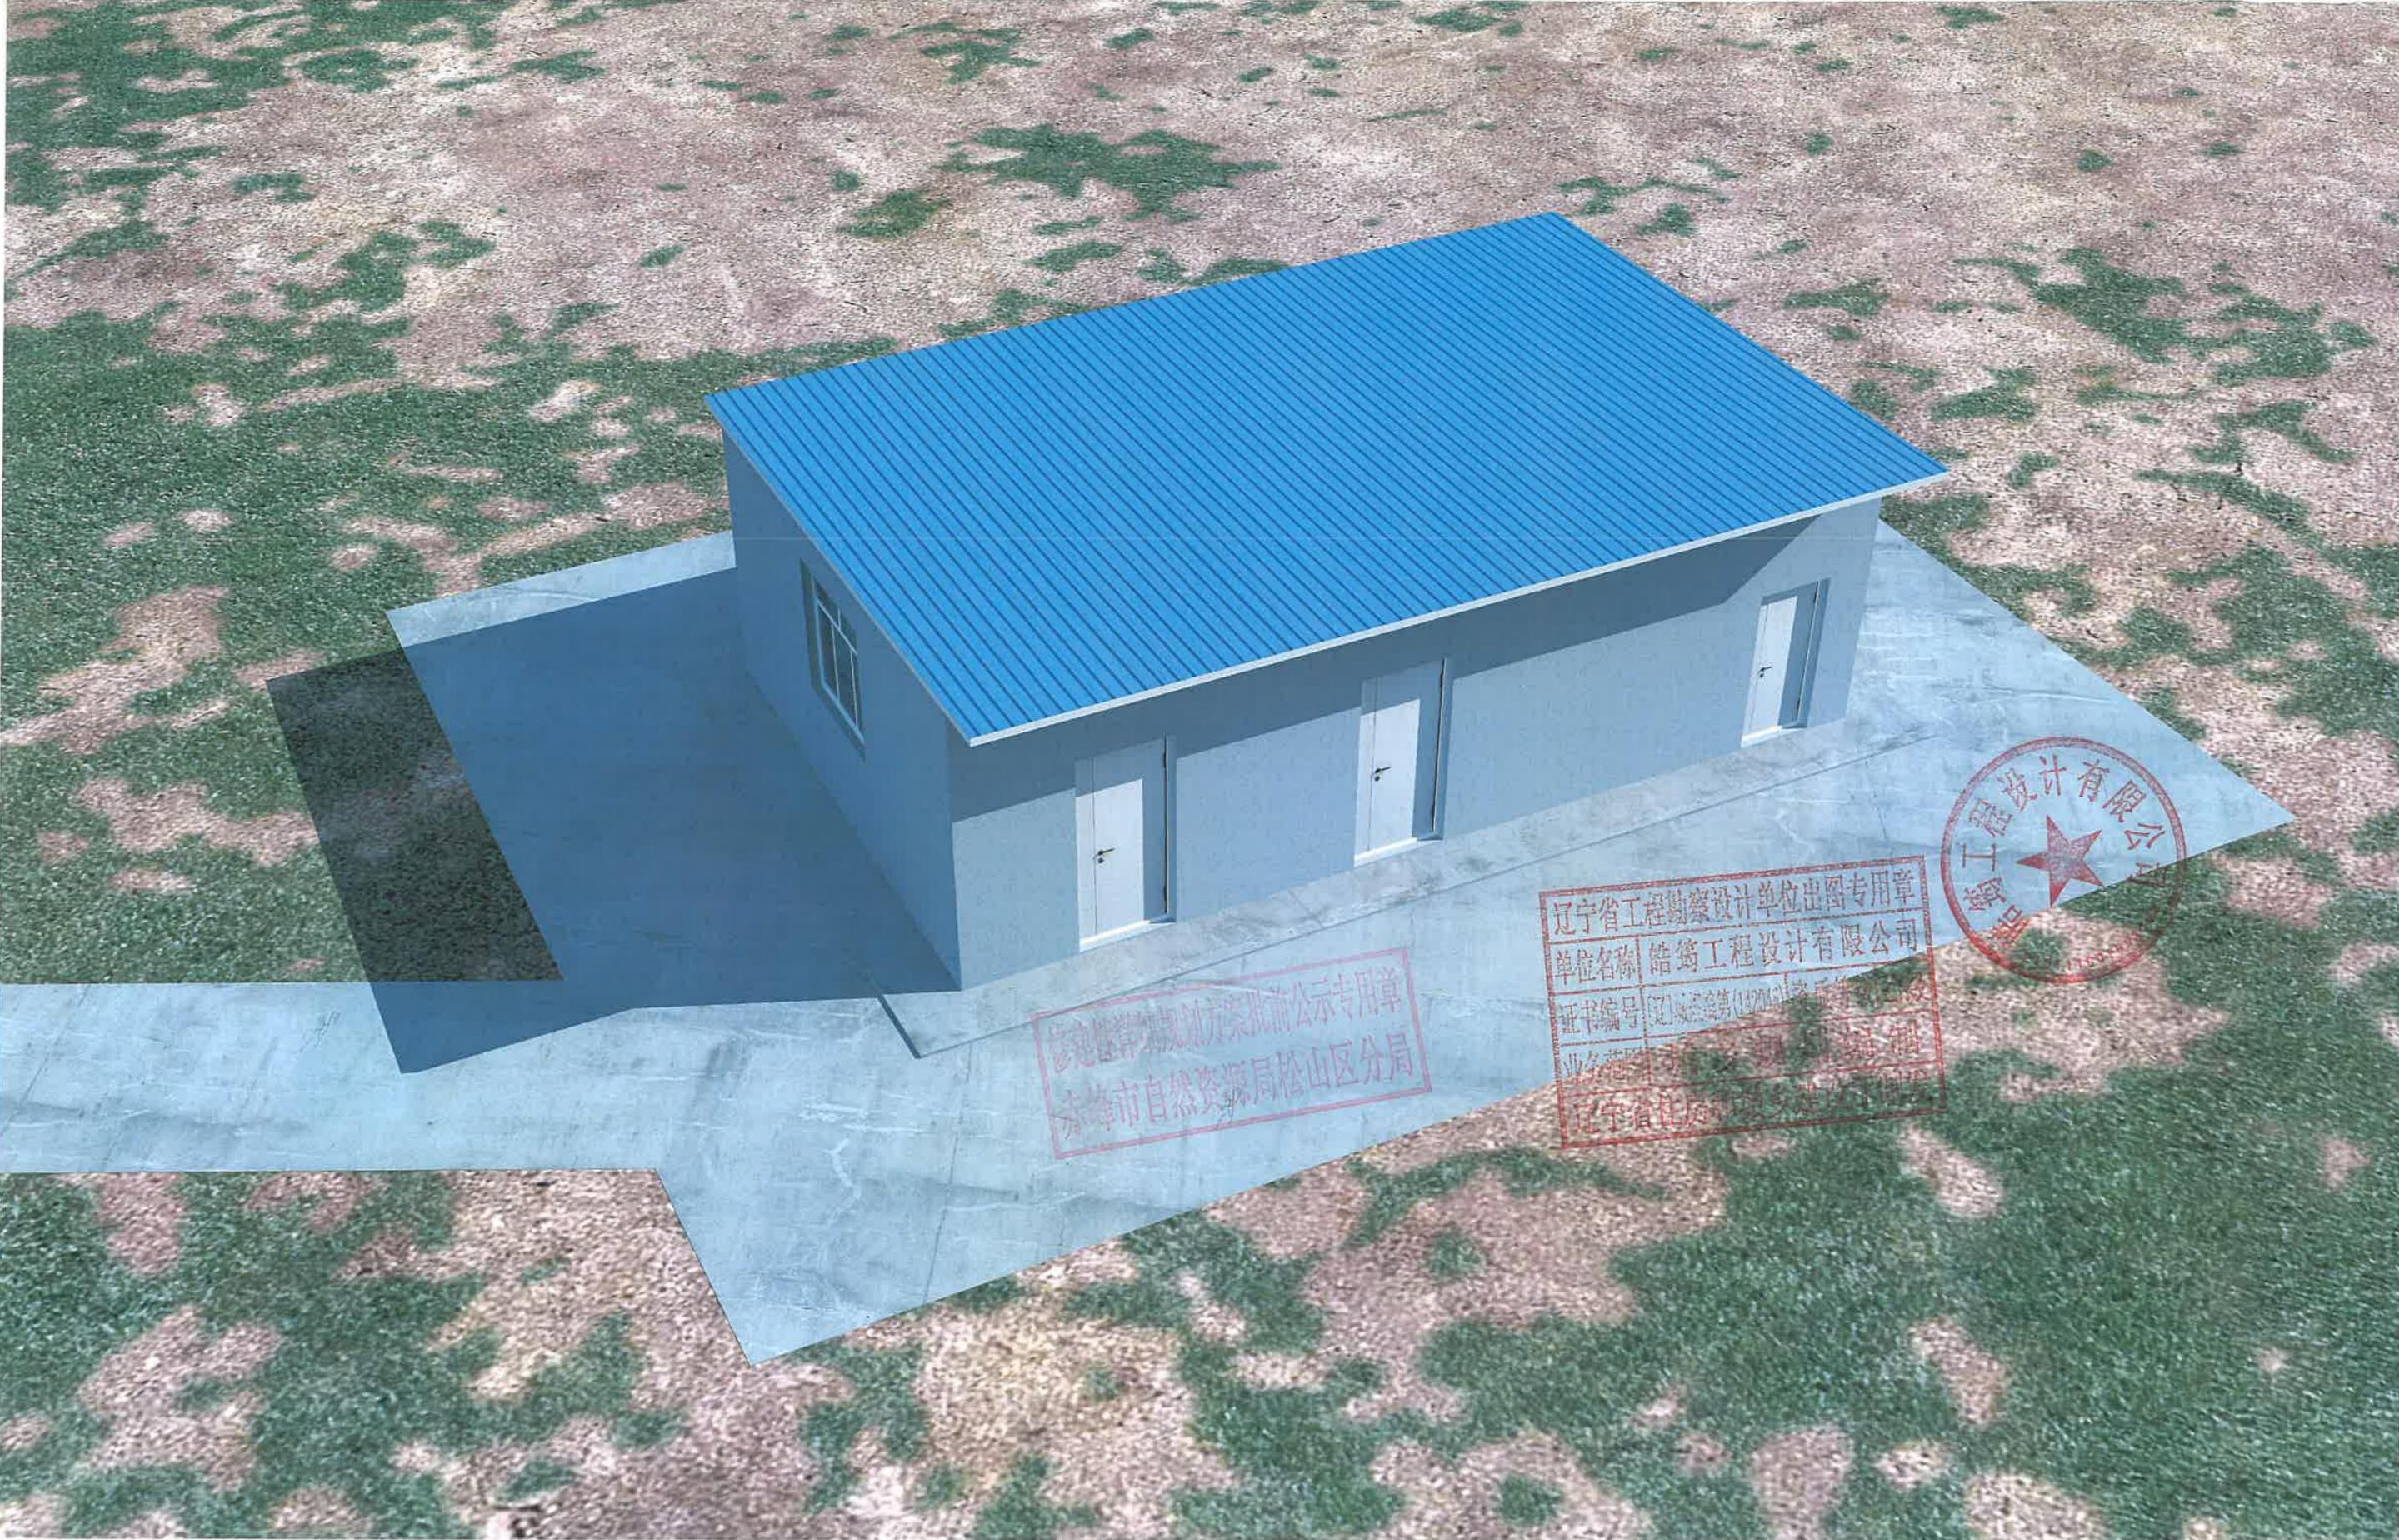

修建性详细规划方案批前公示专用章  
赤峰市自然资源局松山区分局

辽宁省工程勘察设计院出图专用章  
单位名称 皓筠工程设计有限公司  
证书编号 辽工勘字第(142019)号  
业务范围 工程勘察、设计、监理、检测、鉴定、加固、修复、咨询、培训  
辽宁省住房和城乡建设厅







皓筠工程设计有限公司

设计证书及编号：  
建筑行业（建筑工程）乙级 A221015599  
沈阳市苏家屯区

修建性详细规划方案批前公示专用章  
赤峰市自然资源局松山区分局

辽宁省工程勘察设计单位出图专用章  
单位名称 皓筠工程设计有限公司  
证书编号 [辽]建规第(140)号 资质等级 乙级  
业务范围 城乡规划编制  
辽宁省住房和城乡建设厅制发

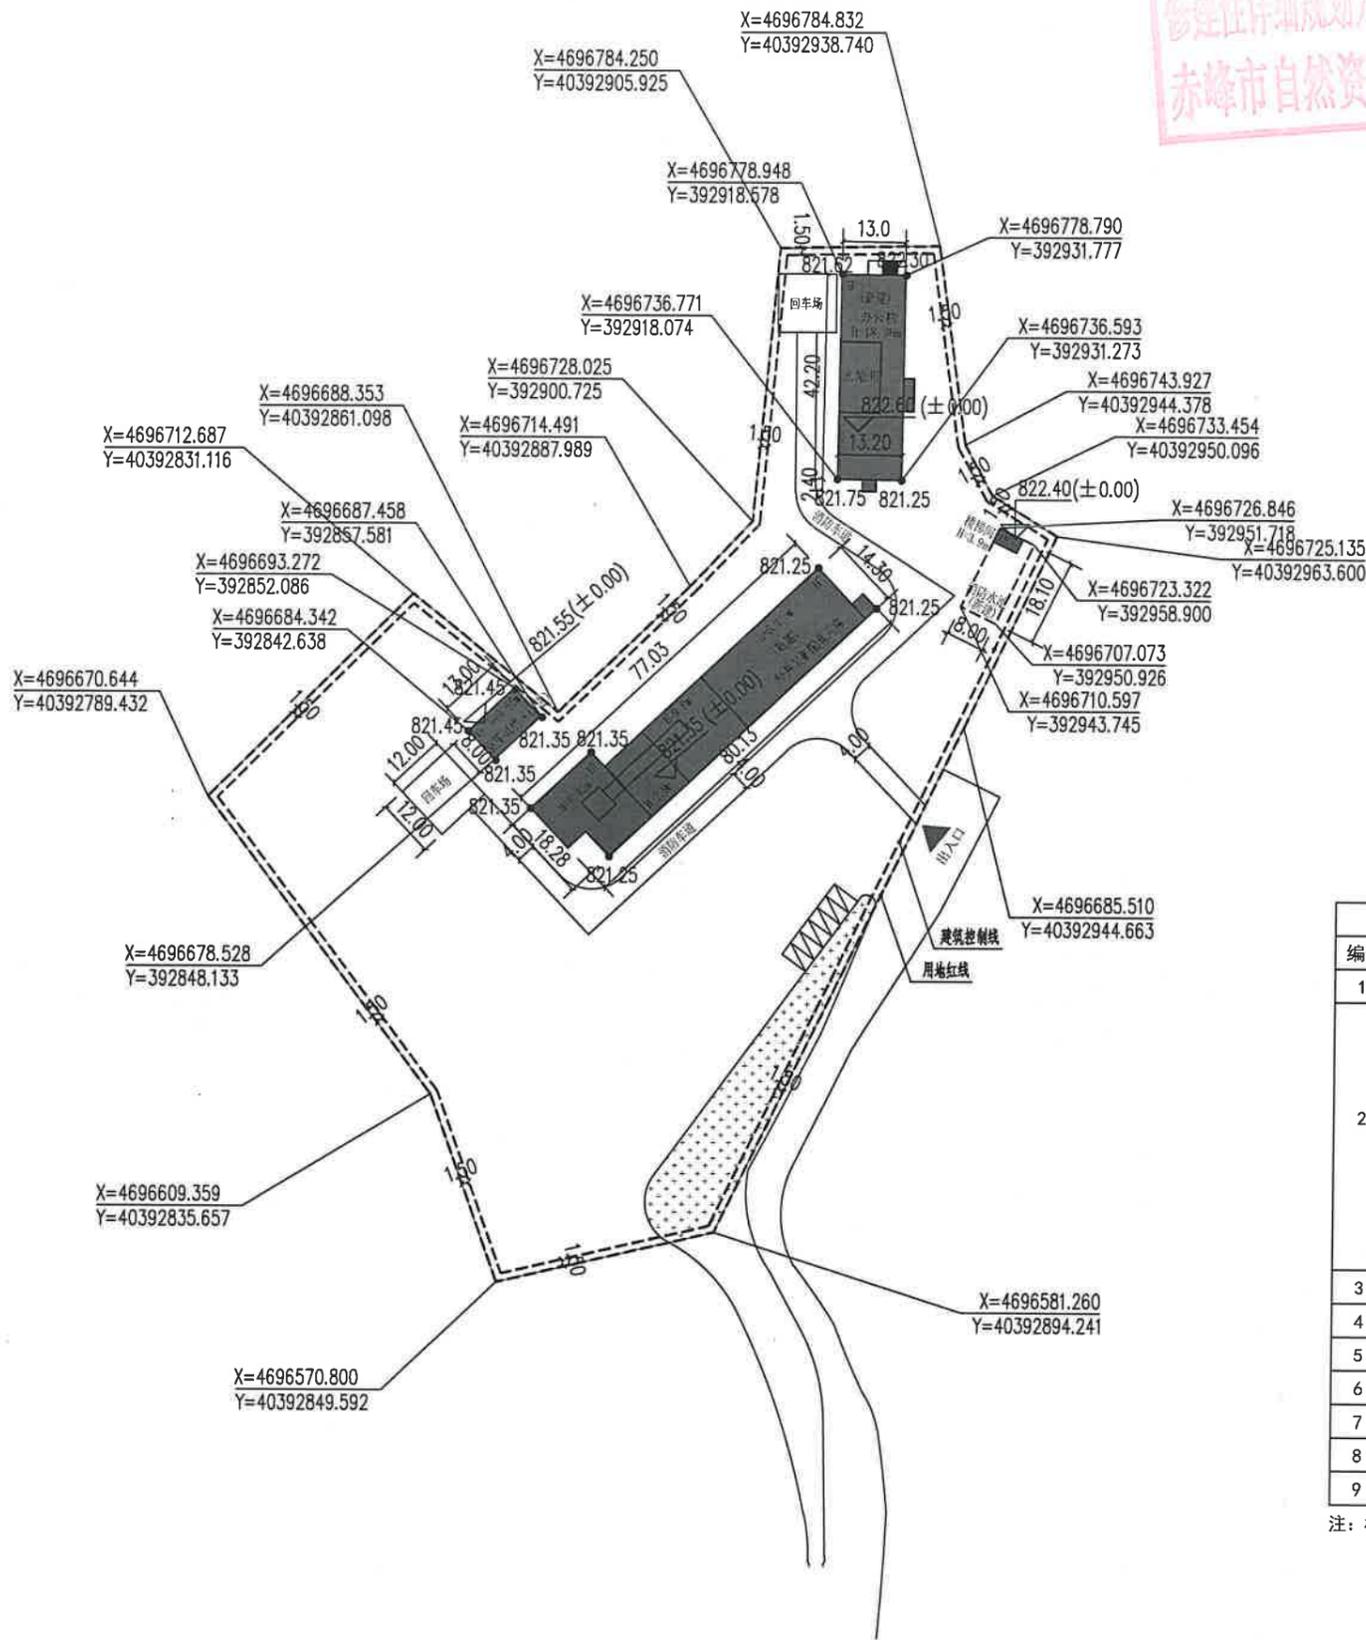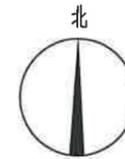

DPDMZX2025-04经济技术指标				
编号	名称	数量	单位	
1	总用地面积	17116.59	m <sup>2</sup>	
2	总建筑面积	4453.53	m <sup>2</sup>	
	地上建筑面积	4308.73	计容建筑面积	m <sup>2</sup>
	已建 空压机房(层高<8m)	102	102	m <sup>2</sup>
	新建 办公楼	3056.90	3056.90	m <sup>2</sup>
	新建 消防水池(地上楼梯间)	16.83	16.83	m <sup>2</sup>
	新建 竖井采矿配套用房(局部层高>8m)	1133	1382.95	m <sup>2</sup>
	地下建筑面积	144.80	m <sup>2</sup>	
新建 消防水池(地下水池)	144.80	m <sup>2</sup>		
3	总计容面积	4558.68	m <sup>2</sup>	
4	容积率	0.27		
5	基底面积	1983.51	m <sup>2</sup>	
6	建筑密度	11.6%		
7	绿化面积	837	m <sup>2</sup>	
8	绿地率	4.9%		
9	停车位	6	个	

注：根据《工业项目建设用地控制指标》，单层建筑层高≥8m，双倍计容。

DPDMZX2025-04地块总平面图 1:1000

委托单位：  
赤峰市森宏矿业有限责任公司

项目名称：  
赤峰市森宏矿业有限责任公司一期  
地表建筑建设项目

图纸名称：  
DPDMZX2025-04地块总平面图

职务	姓名	签字
法定代表人	邵子春	邵子春
技术总负责人	李戈	李戈
项目总负责人	李戈	李戈
专业负责人	孟宪伟	孟宪伟
专业注册师	李戈	李戈
审核人	李戈	李戈
市核人	李戈	李戈
校对	王新苗	王新苗
设计人	戴存峰	戴存峰

设计编号	
图别	总图
图号	02
比例	1:1000
日期	2026.03
版本	01



修建性详细规划方案批前公示专用章  
赤峰市自然资源局松山区分局

辽宁省工程勘察设计院  
赤峰市松山区





皓筠工程设计有限公司

设计证书及编号：  
建筑行业（建筑工程）乙级 A221015393

沈阳市苏家屯区


本图无本图框专用章无效

图框专用章

辽宁省工程勘察设计单位出图专用章  
 单位名称 皓筠工程设计有限公司  
 证书编号 辽工设第(14)040号 资质等级 乙级  
 业务范围 城乡规划编制  
 辽宁省住房和城乡建设厅制发




修建性详细规划方案批前公示专用章  
 赤峰市自然资源局松山区分局

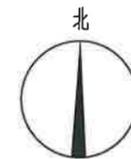

DPDMXZ2025-05

DPDMXZ2025-06

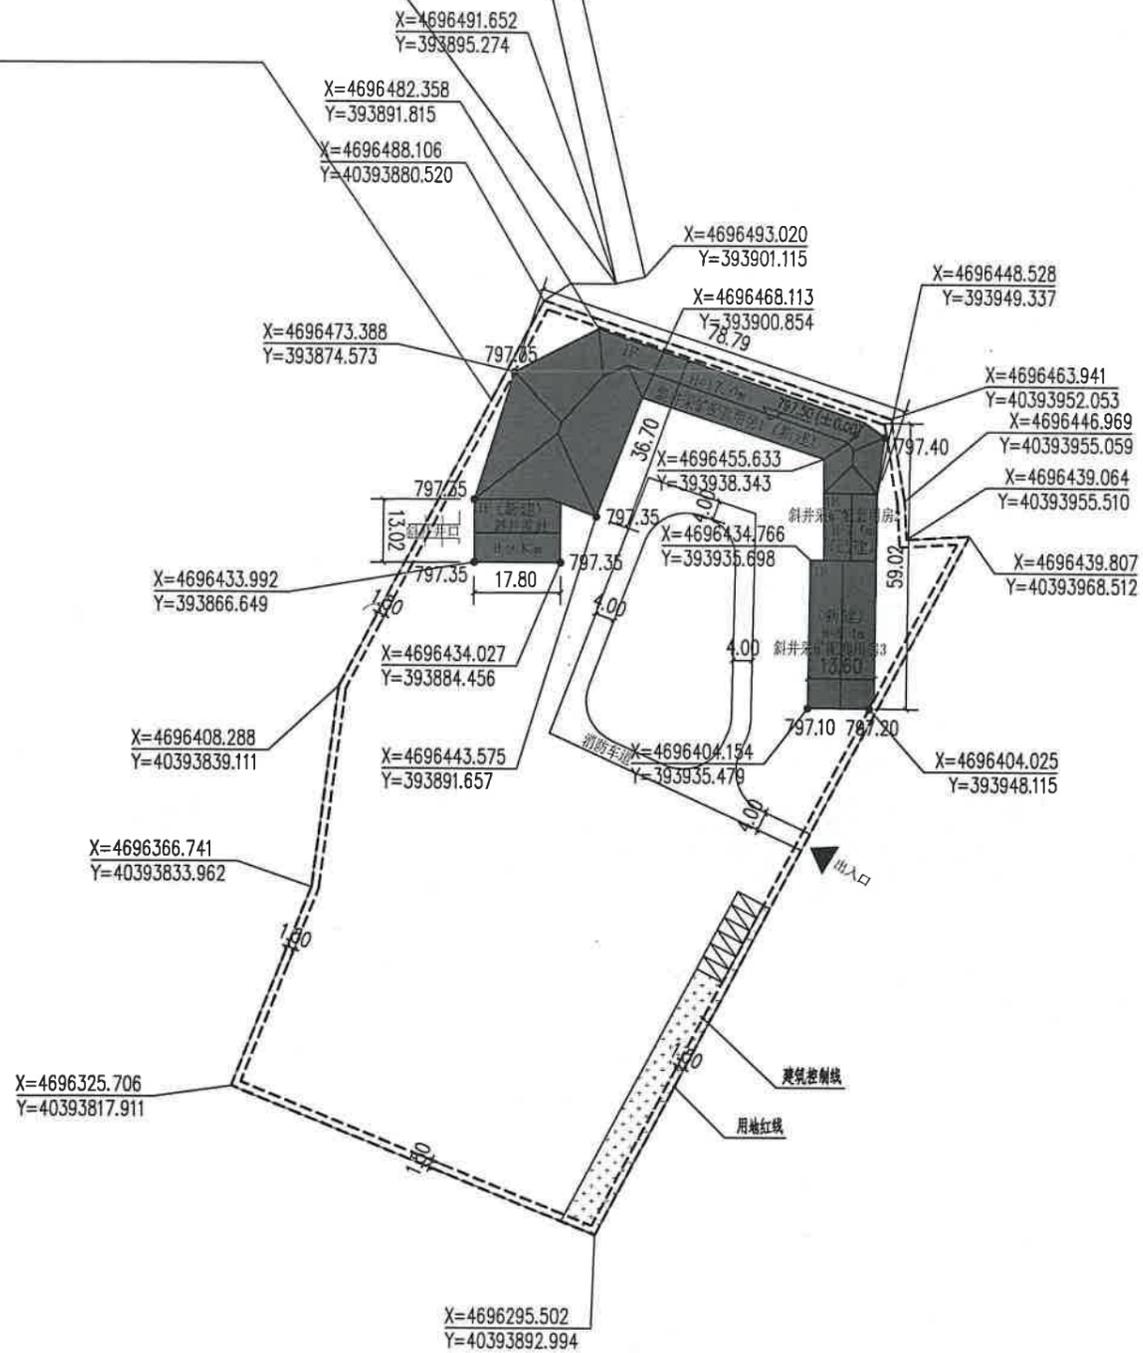

DPDMZX2025-07地块总平面图 1:1000

DPDMXZ2025-07经济技术指标				
编号	编号	数量	单位	
1	总用地面积	16355.90	m <sup>2</sup>	
2	总建筑面积	2255.79	计容建筑面积	m <sup>2</sup>
	已建 斜井采矿配套用房2 (层高<8m)	150	150	m <sup>2</sup>
	斜井采矿配套用房1 (层高>8m)	1459.48	3068.88	m <sup>2</sup>
	新建 斜井采矿配套用房3 (层高<8m)	414.7	414.7	m <sup>2</sup>
	斜井围封 (层高>8m)	231.61	463.22	m <sup>2</sup>
3	总计容面积	4096.8	m <sup>2</sup>	
4	容积率	0.25		
5	基底面积	2255.79	m <sup>2</sup>	
6	建筑密度	13.8%		
7	绿化面积	464	m <sup>2</sup>	
8	绿地率	2.8%	m <sup>2</sup>	
9	停车位	6	个	

注：根据《工业项目建设用地控制指标》，单层建筑层高≥8m，双倍计容。

委托单位：

赤峰市森宏矿业有限责任公司

项目名称：

赤峰市森宏矿业有限责任公司一期  
地表建筑建设项目

图纸名称：

DPDMXZ2025-07地块总平面图

职务

姓名

签字

法定代表人

邵子春

邵子春

技术总负责人

李戈

李戈

项目总负责人

李戈

李戈

专业负责人

孟宪伟

孟宪伟

专业注册师

李戈

李戈

审定人

崔鑫

崔鑫

审核人

李戈

李戈

校对

王新苗

王新苗

设计人

顾存峰

顾存峰

设计编号

图别

建筑

图号

03

比例


1:100

日期

2026.03

版本

01

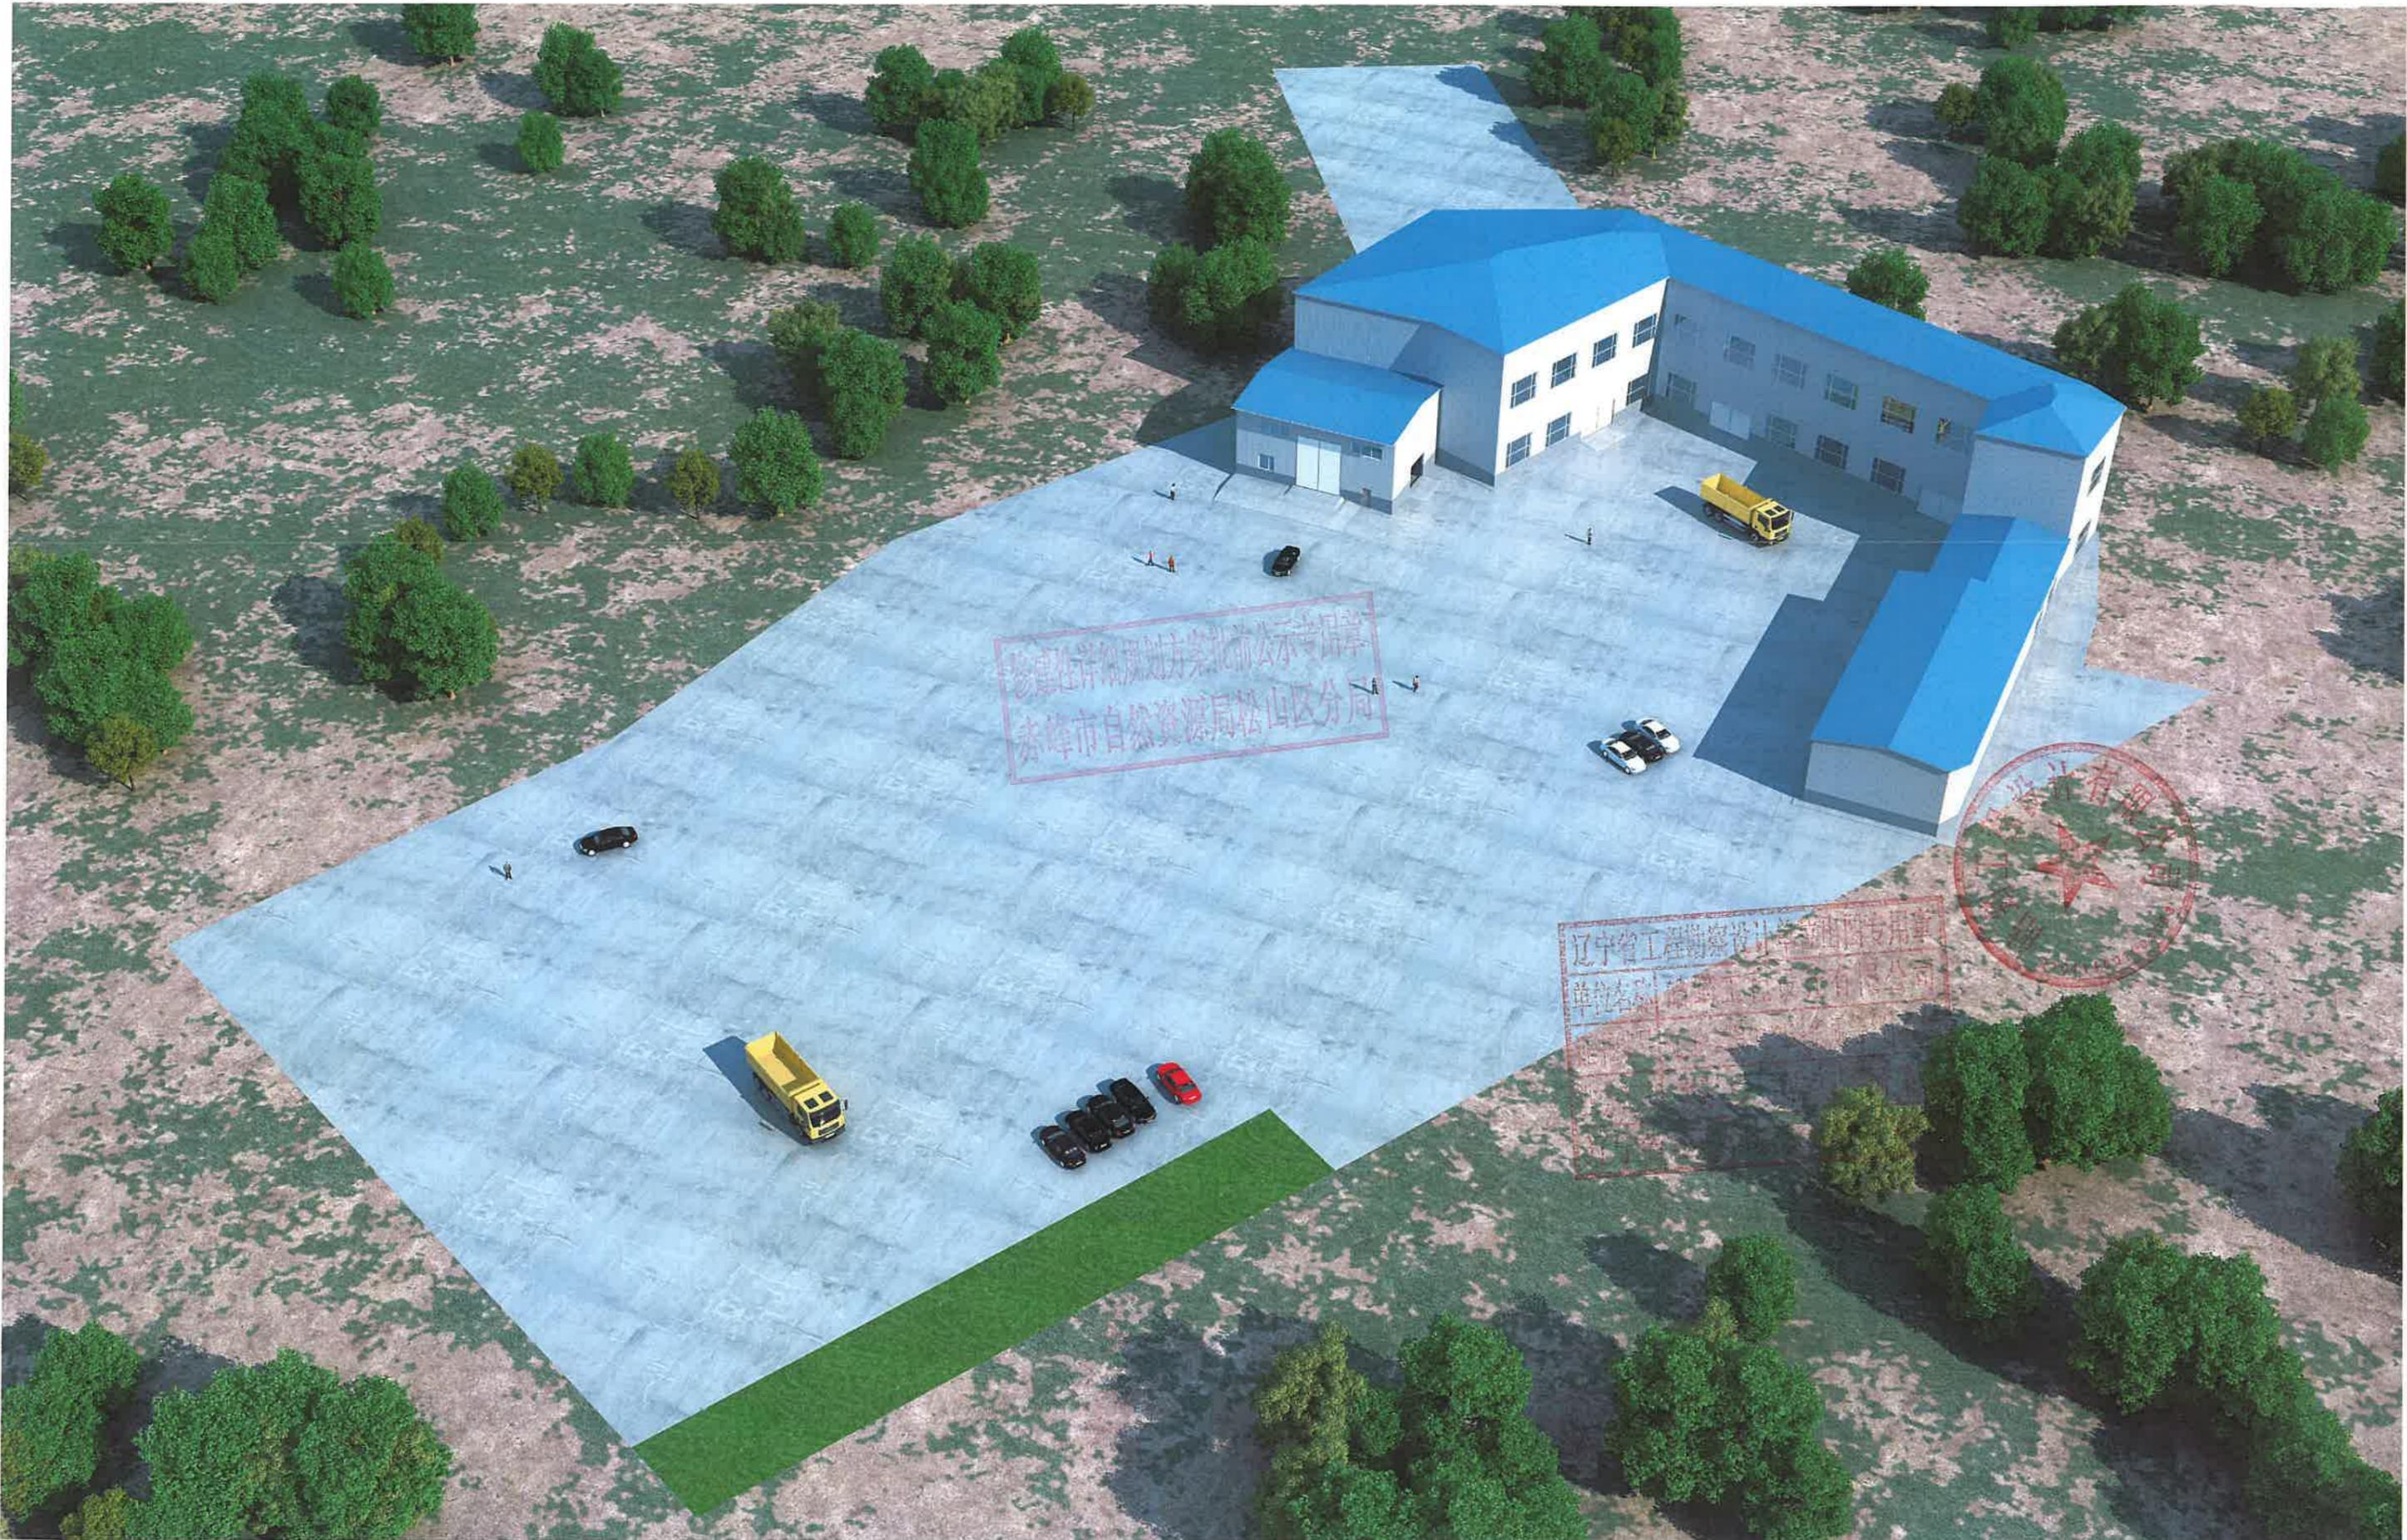

松山区自然资源局松山区分局  
松山区自然资源局松山区分局

辽宁省工程勘察设计单位专用章  
单位名称：松山区自然资源局







皓筠工程设计有限公司

设计证书及编号：  
建筑行业（建筑工程）乙级 A221015593  
沈阳市苏家屯区

修建性详细规划方案批前公示专用章  
赤峰市自然资源局松山区分局

辽宁省工程勘察设计  
单位名称 皓筠工程设计有限公司  
证书编号 辽建规[2014]第001号 资质等级 乙级  
业务范围 城乡规划编制  
辽宁省住房和城乡建设厅制发

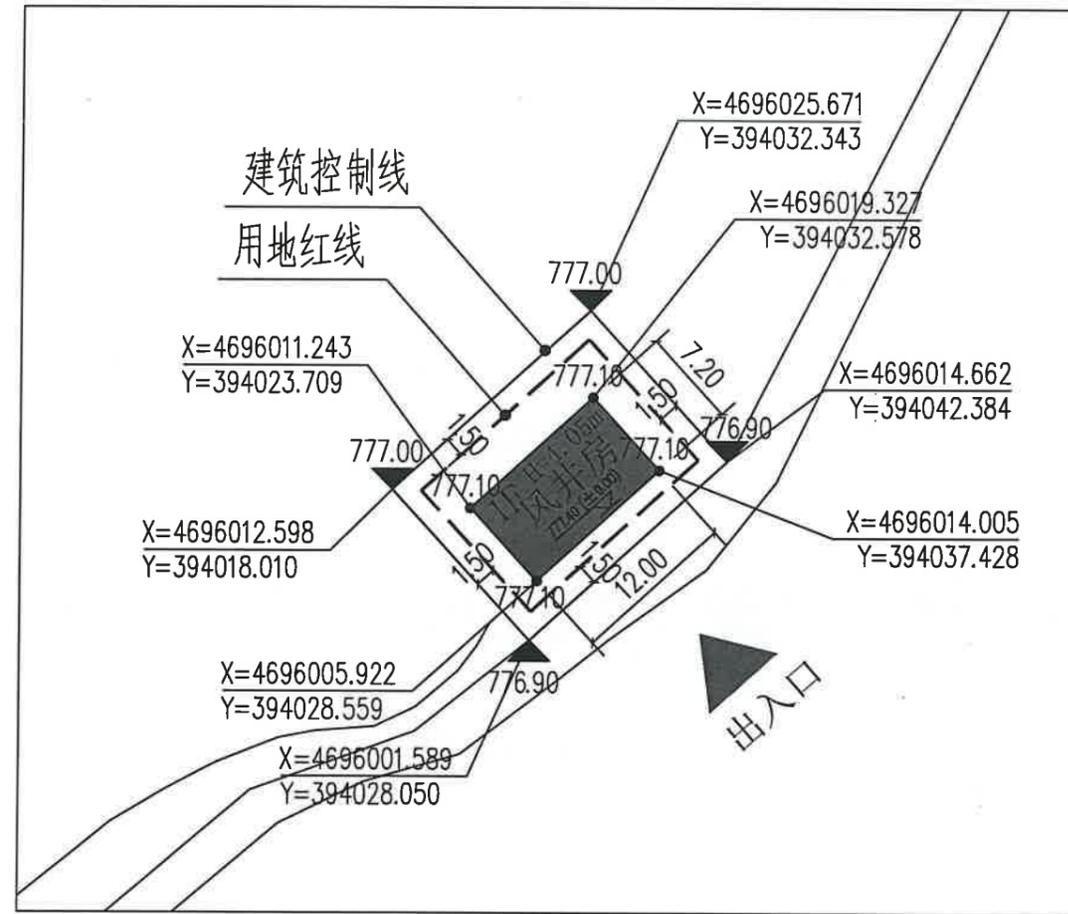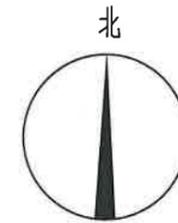

DPDMZX2025-09地块总平面图 1:500

DPDMXZ2025-09经济技术指标			
编号	编号	数量	单位
1	总用地面积	288.98	m²
2	总建筑面积	86.4	m²
	风井房	86.4	m²
3	总计容面积	86.4	m²
4	基底面积	86.4	m²
5	建筑密度	29.90%	
6	容积率	0.30	



图审机构印章


委托单位：  
赤峰市森宏矿业有限责任公司

项目名称：  
赤峰市森宏矿业有限责任公司一期  
地表建筑建设项目

图纸名称：  
DPDMXZ2025-09地块总平面图

职务	姓名	签字
法定代表人	邵子春	邵子春
技术总负责人	李戈	李戈
项目总负责人	李戈	李戈
专业负责人	孟宪伟	孟宪伟
专业注册师	李戈	李戈
审核人	李戈	李戈
审批人	李戈	李戈
校对	王新苗	王新苗
设计人	魏存峰	魏存峰

设计编号	
图别	总图
图号	04
比例	1:100
日期	2026.03
版本	01

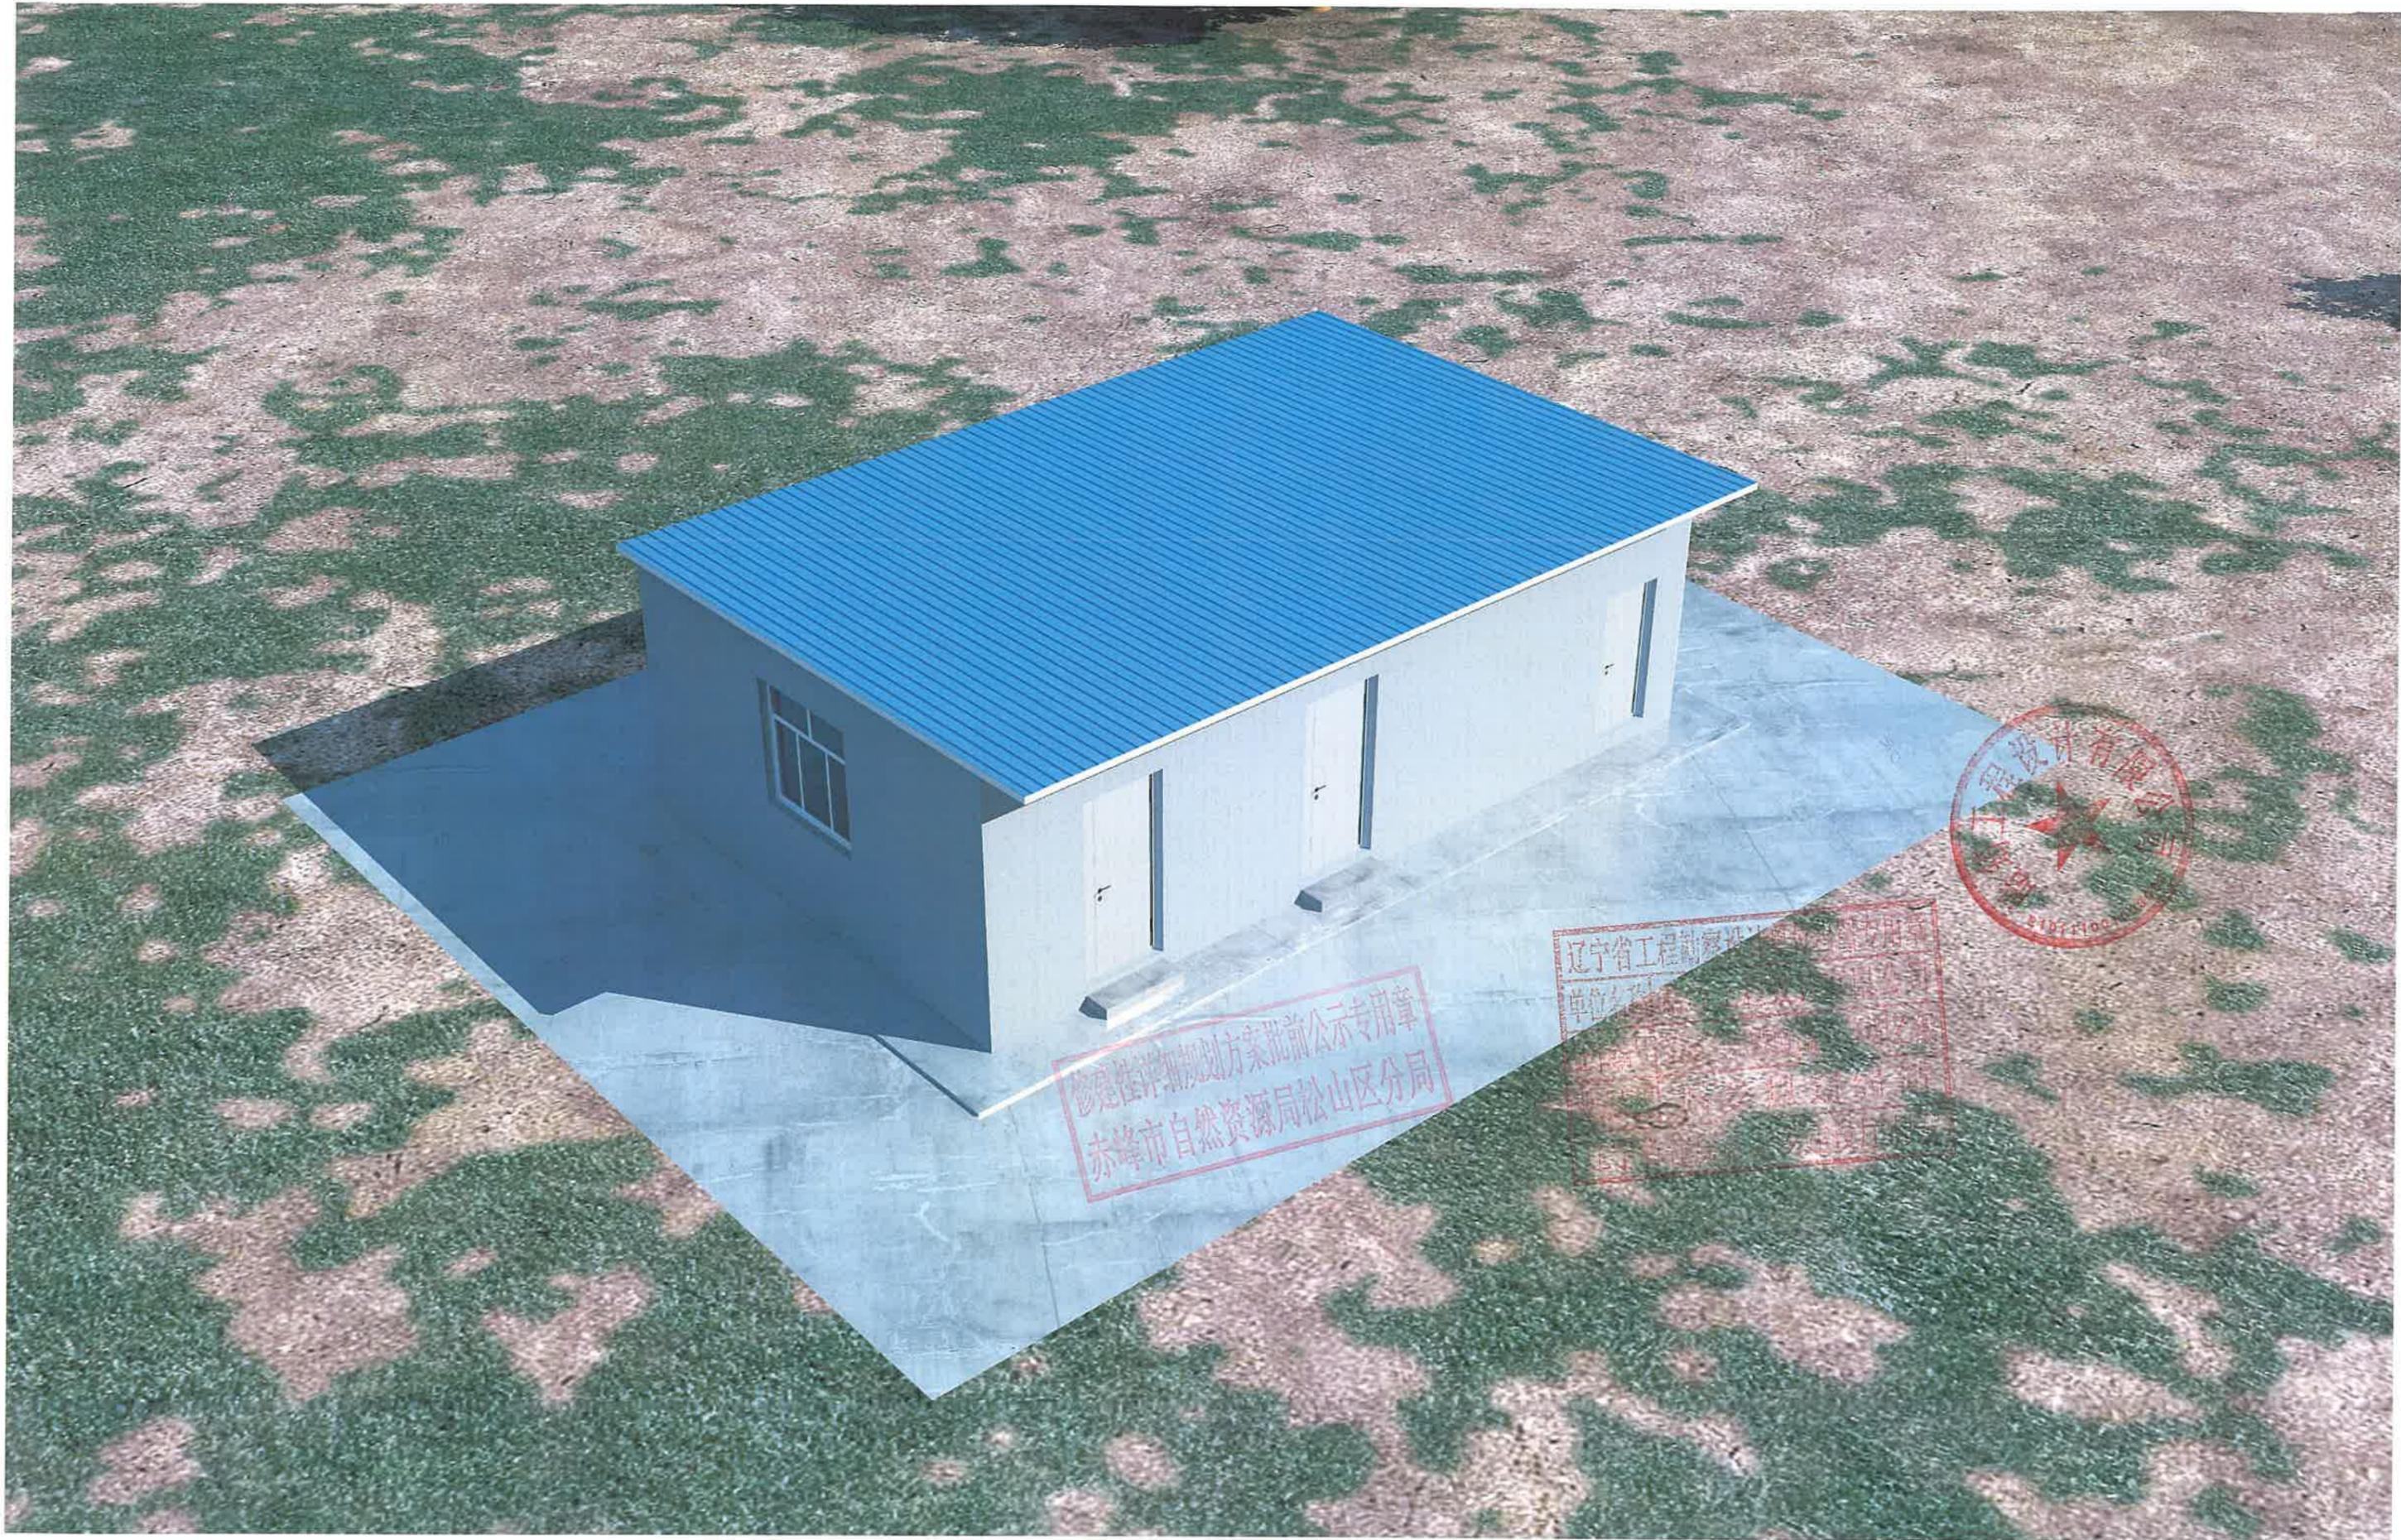

修建性详细规划方案批前公示专用章  
赤峰市自然资源局松山区分局

辽宁省工程勘察设计  
单位公章

工程技术有限公司  
21011100