

# 松山区超采区人饮工程地下水置换工程(三把火水厂)建设项目

汉唐规划设计集团有限公司  
Hantang Planning and Design Group Co., Ltd

地址: 陕西省西安市莲湖区大庆路66号恒和创新大厦1栋2单元9层905室  
ADD: Room 905, Block 2, Building 1, Henghe Innovation Building, Daqing Road, Lianhu District, Xi'an City, Shaanxi Province.

城乡规划证书编号: 陕自资规乙字24610105  
Certificate Number for Urban and Rural Planning: Shaanxi Self-Financed Regulation No. 24610105

版次 REVISION	日期: DATE:

汉唐规划设计集团有限公司  
规划出图专用章  
证书编号: 陕自资规乙字24610105  
陕西省自然资源厅核准

建设单位:  
CLIENT:  
赤峰市松山区水利局

项目名称:  
PROJECT:  
赤峰市松山区超采区人饮工程地下水置换工程(初头朗镇)建设项目

子项名称  
SUB-ITEM  
三把火水厂

审定 APPROVAL	王云超	王云超
项目负责人 PROJECT CHIEF	蒋凡琪	蒋凡琪
校对 CHECK	王云超	王云超
设计 DESIGN	程晨	程晨
制图 DRAWING		


工程代号  
PROJECT NO.

图名  
TITLE  
总平面图

比例  
SCALE  
1:100

图号  
DRAWN NO  
规划-1/1

日期  
DATE  
2026年3月

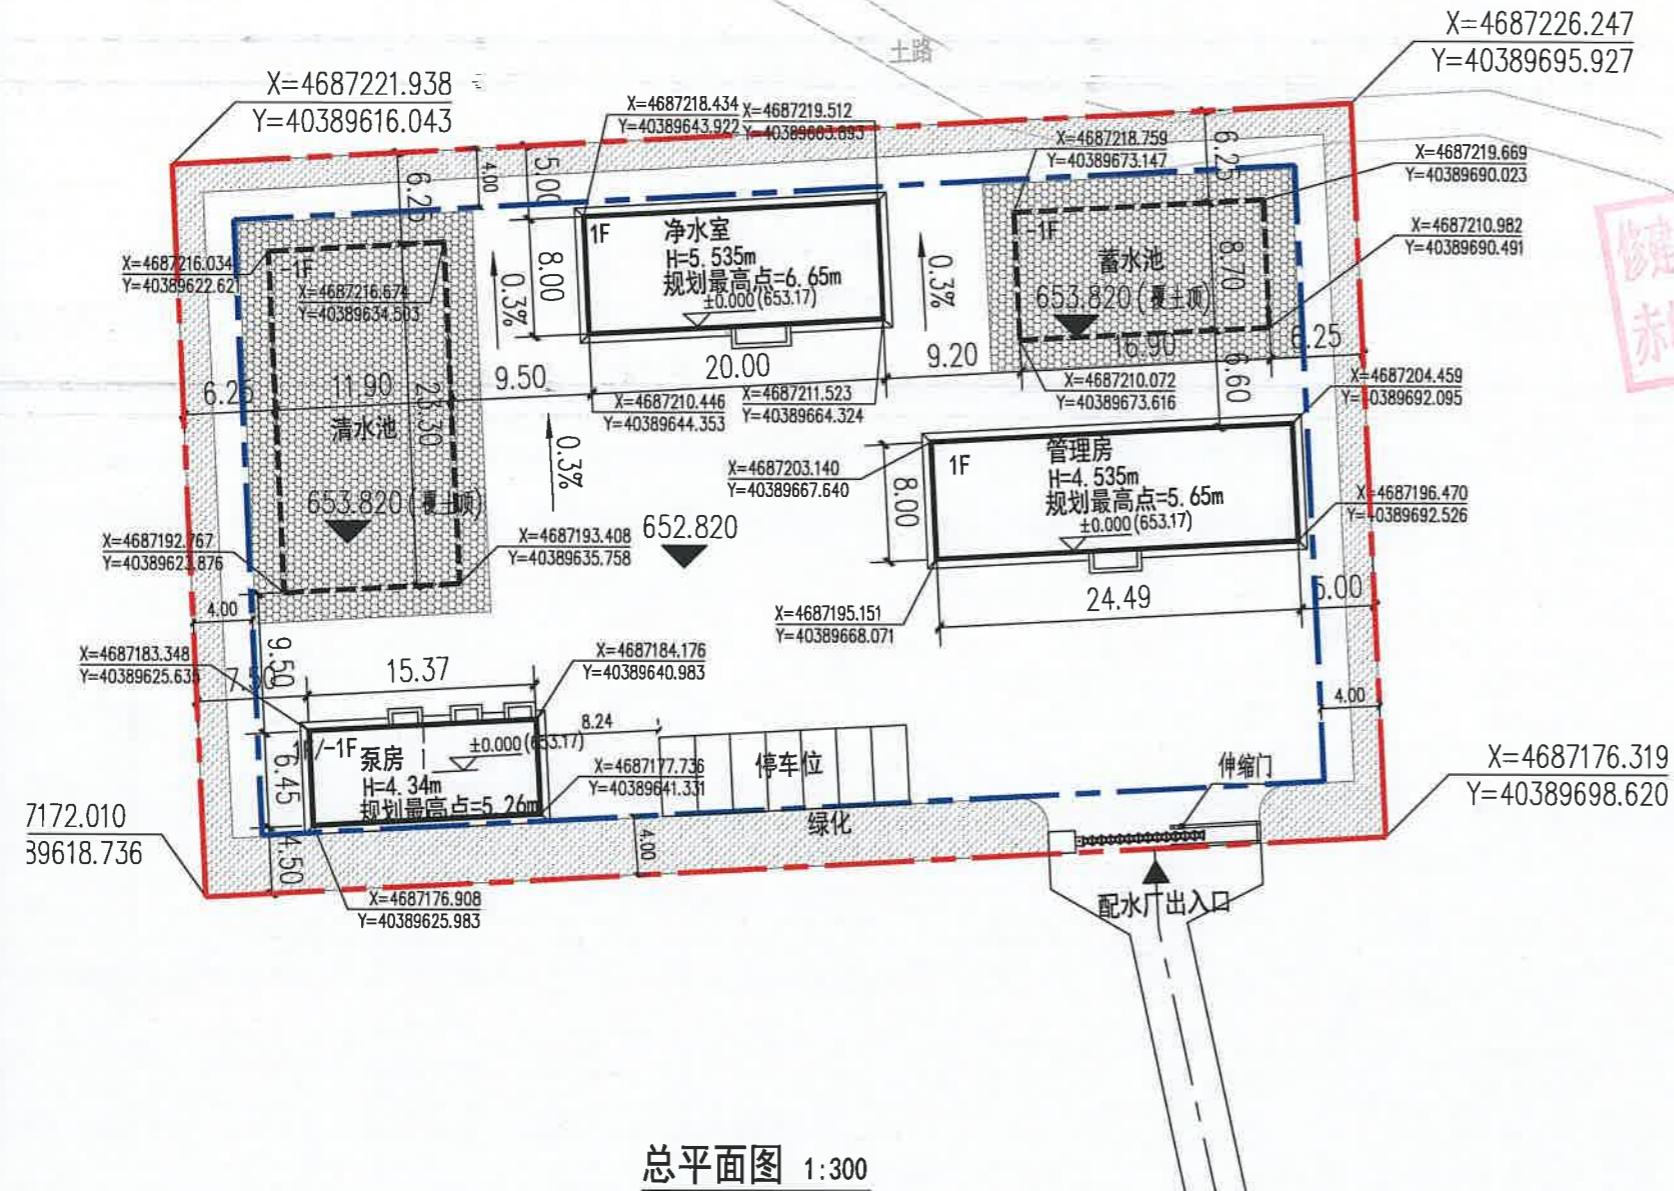

修建性详细规划方案批前公示专用章  
赤峰市自然资源局松山区分局

- 说明:
- 1、所标尺寸均以米为单位。
  - 2、建、构筑物位置用坐标或相对尺寸确定。
  - 3、图中2000国家大地坐标系,1985国家高程基准。
  - 4、总平面设计依据
    - a、业主提供的地块资料及要求
    - b、《建筑设计防火规范》GB 50016-2014(2018年版)  
《建筑防火通用规范》GB 55030-2022
    - c、规划设计条件
  - 5、消防车道与建筑之间不应设置妨碍消防车操作的树木、架空管线等障碍物,并满足净宽、净高、转弯半径等消防救援作业要求;路面及其下面的建筑结构、管道、管沟等,应满足承受消防车满载时压力的要求。
  - 6、图中标注距离:建筑物及地下室指外墙皮,道路指路牙内缘,建筑面积包括外保温。建筑物坐标位置:标注外墙皮。
  - 7、竖向标高施工前需进行核实。
  - 8、其他未尽事宜按有关规范规定执行。

指北针	出入口	道路
建筑高度	绿化	竖向标高
用地红线	地下轮廓线	排水方向
硬化地面	建筑控制线	

序号	项目名称	单位	数据	备注
1	总用地面积	m <sup>2</sup>	4000	约6亩
2	总建筑面积	m <sup>2</sup>	504.92	
3	计容建筑面积	m <sup>2</sup>	455.06	
4	地上建筑面积	m <sup>2</sup>	455.06	
5	地下建筑面积	m <sup>2</sup>	49.86	
6	占地面积	m <sup>2</sup>	879.36	
7	绿地面积	m <sup>2</sup>	1290.41	
8	容积率		0.11	
9	建筑密度	%	21.98	
10	绿地率	%	32.26	
11	停车位	个	7	

序号	建筑物名称	建筑面积(平方米)			占地面积(平方米)	计容面积(平方米)	层数		备注
		总建筑面积	地上建筑面积	地下建筑面积			地上	地下	
1	管理房	195.92	195.92	0	195.92	195.92	1F		
2	泵房	149	99.14	49.86	99.14	99.14	1F	1F	
3	净水室	160	160	0	160	160	1F		
4	蓄水池	0	0	0	147.03	0		1F	构筑物
5	清水池	0	0	0	277.27	0		1F	构筑物
合计		504.92	455.06	49.86	879.36	455.06			

原有道路

# 三把火水厂鸟瞰图



修编详细规划方案批前公示专用章  
赤峰市自然资源局松山区分局

证书编号：陕自资规乙字24610105  
陕西省自然资源厅核准






# 松山区超采区人饮工程地下水置换工程(三把火引水阀井)建设项目



汉唐规划设计集团有限公司  
Hantang Planning and Design Group Co., Ltd  
地址: 陕西省西安市莲湖区大庆路66号恒和创智大厦1栋2单元9层905室  
ADD: Room 905, Block 2, Building 1, Henghe Innovation Building, Daqing Road, Lianhu District, Xi'an City, Shaanxi Province.

城乡规划证书编号: 陕自资规乙字24610105  
Certificate Number for Urban and Rural Planning: Shaanxi Self-Financed Regulation No. 24610105

版次 REVISION	日期 DATE:

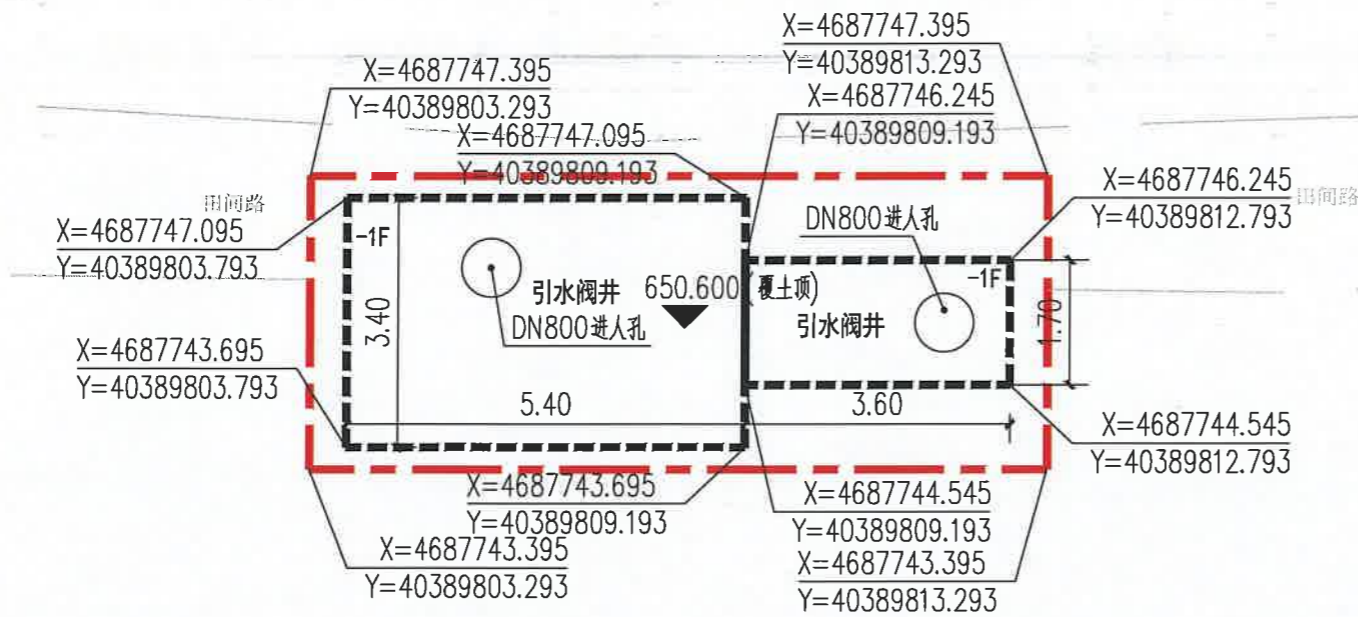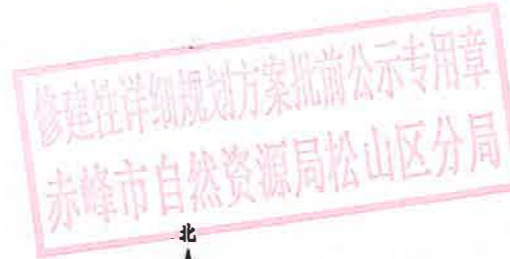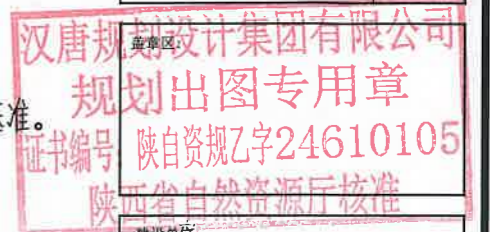

- 说明:
- 1、所标尺寸均以米为单位。
  - 2、建、构筑物位置用坐标或相对尺寸确定。
  - 3、图中2000国家大地坐标系,1985国家高程基准。
  - 4、竖向标高施工前需进行核实。
  - 5、其他未尽事宜按有关规范规定执行。

总平面图 1:100

序号	建筑物名称	建筑面积 (平方米)			占地面积 (平方米)	计容面积 (平方米)	层数		备注
		总建筑面积	地上建筑面积	地下建筑面积			地上	地下	
1	引水阀井	0	0	0	0	0		1F	构筑物
合计		0	0	0	0	0			

序号	项目名称	单位	数据	备注
1	总用地面积	m <sup>2</sup>	40	约0.06亩
2	总建筑面积	m <sup>2</sup>	0	
3	计容建筑面积	m <sup>2</sup>	0	
4	地上建筑面积	m <sup>2</sup>	0	
5	地下建筑面积	m <sup>2</sup>	0	
6	占地面积	m <sup>2</sup>	0	
7	绿地面积	m <sup>2</sup>	0	
8	容积率		0.00	
9	建筑密度	%	0.00	
10	绿地率	%	0.00	

	指北针		出入口		道路
	建筑高度		绿化		竖向标高
	用地红线		地下轮廓线		排水方向
	硬化地面				

建设单位 CLIENT:	赤峰市松山区水利局
项目名称: PROJECT:	赤峰市松山区超采区人饮工程地下水置换工程(初头朗镇)建设项目
子项名称 SUB-ITEM	三把火引水阀井

审定 APPROVAL	王云超	
项目负责人 PROJECT CHIEF	蒋凡琪	
校对 CHECK	王云超	
设计 DESIGN	程晨	
制图 DRAWING		

工程代号 PROJECT NO.	
图名 TITLE	总平面图
比例 SCALE	1:100
图号 DRAWN NO	规划-1/1
日期 DATE	2026年3月

修建性详细规划方案批前公示专用章  
赤峰市自然资源局松山区分局

# 三把火饮水阀井鸟瞰图



汉唐规划设计集团有限公司  
规划出图专用章  
证书编号：陕自资规字24610105

