

赤峰孺子牛农业技术开发有限公司农机销售中心规划平面图



HOWFAR URBAN PLAN
ARCHITECTURE DESIGN


重庆何方城市规划
设计有限公司

设计资质等级：建筑甲级
证书编号：A150002442
地址：重庆市渝北区财富大道9号
重庆高科财富园财富一号A栋8楼
网址：http://www.HPGJ2002.com
电话：023-67527000
传真：023-67529555
邮编：401121
工程代码：

修建性详细规划方案批前公示专用章
赤峰市自然资源局松山区分局

重庆市建设工程勘察
设计图说专用章
单位名称：重庆何方城市规划
设计有限公司
建筑行业(建筑工程)甲级
风景园林工程设计专项乙级
资质证书编号：A150002442
有效期至：2028年12月11日

中华人民共和国二级注册建筑师
姓名：杨晓光
注册号：5000244-0004
有效期至：2027年6月

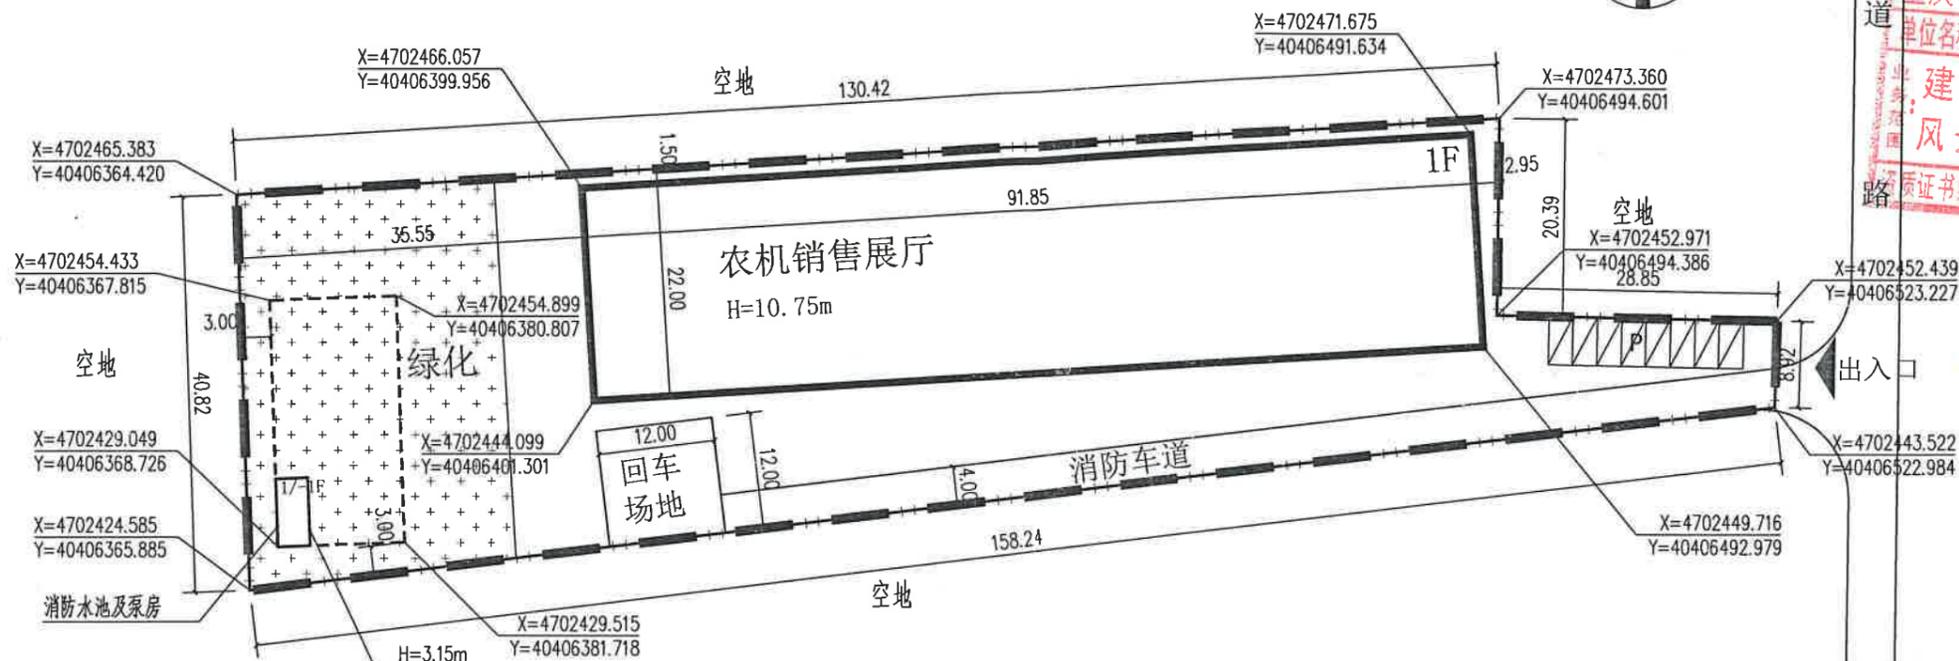

- 注：
1. 本图根据委托方提供的设计条件进行设计；
 2. 图中建筑物的粗线外轮廓均为其一层平面外墙的轮廓（包含外保温）；
 3. 图中F表示建筑物层数，H表示室外地坪至其女儿墙顶高度；
 4. 图中标注的尺寸均为建筑物外墙之间（包含外保温），或其与其他控制界线之间的距离；未标注层数的建筑均为一层；
 5. 图中尺寸、坡长、坐标、标高均以米为单位，坡度以百分数计；
 6. 图中坐标和标高均与用地红线坐标系统和地形图标高系统一致；
 7. 本图采用2000国家大地坐标系，1985国家高程基准；
 8. 消防车道说明：
 - 1）、消防车道的路面、救援操作场地、消防车道和救援操作场地下面的管道和暗沟等，均能承受重型消防车的压力；
 - 2）、消防车道与建筑物之间无设置妨碍消防车操作的树木、架空管线等障碍物。
 9. 所有图纸以最新版本为有效版本，且签章不全，图纸无效；
 10. 本图须经当地规划管理及相关部门核准、批复后，方具有法律效益；
 11. 其他未尽事宜按有关规范规定执行。

经济技术指标表

序号	名称	单位	指标	备注
1	用地面积	m ²	5109.97	约7.665亩
2	总建筑面积	m ²	2374.00	
3	其中			
	农机销售展厅	m ²	2020.70	双倍计容
	消防水池及泵房	m ²	353.30	地上23.10平 地下330.20平
4	基底面积	m ²	2043.80	
5	计容建筑面积	m ²	4064.50	
6	建筑密度	%	40.00	
7	容积率	—	0.80	
8	绿地率	%	20.00	
9	停车位		8	

工程名称：
赤峰孺子牛农业技术开发有限公司
农机销售中心

子项名称：

建设单位：
赤峰孺子牛农业技术开发有限公司

审定：何继光
审核：李静
项目负责人：杨晓光
专业负责人：吕毅
校对：李凯
设计：吕毅
制图：吕毅

图名：
总平面图

工程编号：
设计阶段：施工图
图别：规划
图号：
版次：第一版
日期：2023.04

1. 本图须经审批，不得随意修改。
2. 本图须经审批机构审批后方可用于施工。

修建性详细规划方案批前公示专用章
赤峰市自然资源局松山区分局

重庆市建设工程勘察设计图说专用章
单位名称:重庆何方城市规划设计有限公司
业务:建筑行业(建筑工程)甲级
范围:风景园林工程设计专项乙级
资质证书编号:A150002443
有效期至:2022-12-31



1326
9.4GY9/1
彩钢板
CBCC中国建筑色卡国家标准色卡GBT18922-2008)

1326
9.4GY9/1
真石漆