


赤峰高新技术产业开发区安庆园区E03-03-02地块建设项目总平面图

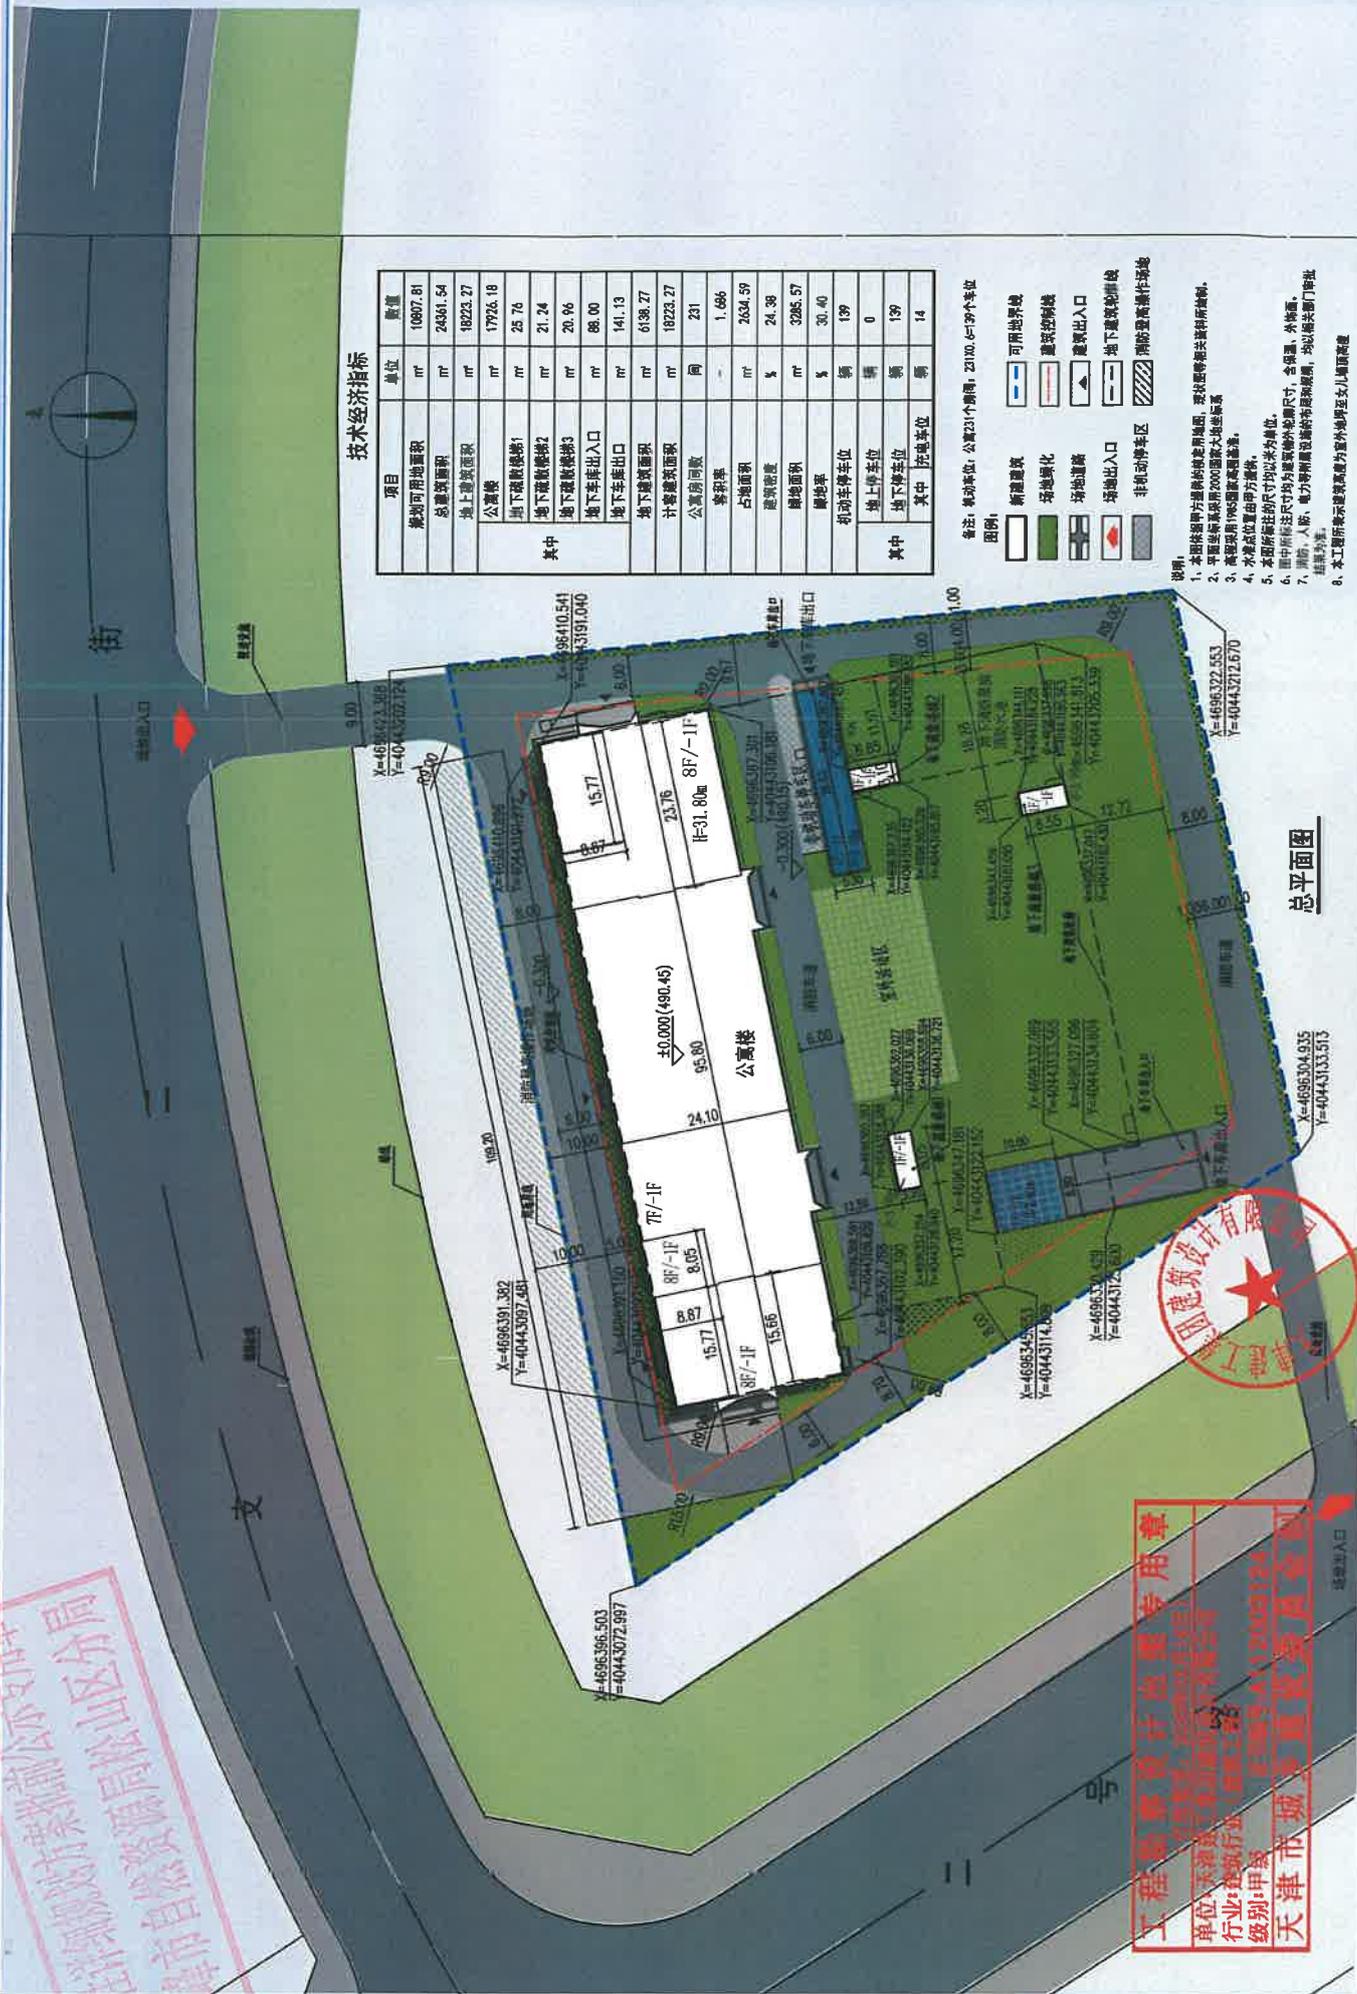

技术经济指标

项目	单位	数值
规划可用地面积	m ²	10807.81
总建筑面积	m ²	24361.54
地上建筑面积	m ²	18223.27
公寓楼	m ²	17926.18
其中		
地下建筑面积1	m ²	25.76
地下建筑面积2	m ²	21.24
地下建筑面积3	m ²	20.96
地下车库出入口	m ²	88.00
地下车库出入口	m ²	141.13
地下建筑面积	m ²	6138.27
计容积率面积	m ²	18223.27
公寓房面积	间	231
容积率	-	1.666
占地面积	m ²	2634.59
建筑密度	%	24.38
绿地面积	m ²	3285.57
绿化率	%	30.40
机动车停车位	辆	139
其中		
地上停车位	辆	0
地下停车位	辆	139
其中		
地上停车位	辆	14

- 备注：机动车位：公寓231个，其中：2130.6个，其中：个车位
- 图例：
- 新建建筑
 - 场地绿化
 - 场地建筑
 - 场地出入口
 - 场地出入口
 - 地下建筑面积
 - 非机动停车位
 - 可用地界线
 - 建筑控制线
 - 建筑出入口
 - 地下建筑面积
 - 消防登高操作场地

说明：

1. 本图除甲方提供的地质勘察图、现状图等基础资料编制。
2. 中国建筑标准设计所2006国家建筑标准。
3. 参照国家1985国家高程基准。
4. 水准站位置由甲方提供。
5. 本图所标注的尺寸均以米为单位。
6. 图中所标注尺寸与总图相符时除外，全图、外框、
7. 消防、人防、电力等附属设施均按规范、当地相关部门审批结果执行。
8. 本工程所标注建筑高度均为室外地坪至女儿墙高度。

总平面图

工程勘察设计院专用章

单位：天津城市资源局松山区分局

行业：地质行业

级别：甲级

天津城市资源局松山区分局

赤峰市自然资源局松山区分局

赤峰高新技术产业开发区安庆园区E03-03-02地块建设项目 鸟瞰图



赤峰高新技术产业开发区安庆园区E03-03-02地块建设项目
赤峰市自然资源局规划公示专用章

工程勘察设计出图专用章
有效期至：2020年02月14日
单位：天津道工集团有限公司
行业：建筑业（建筑工程）
编号：A11-2003124
天津市城乡建设委员会制

