


修建性详细规划方案批前公示专用章  
赤峰市自然资源局松山区分局

# 改造后方案总平面图

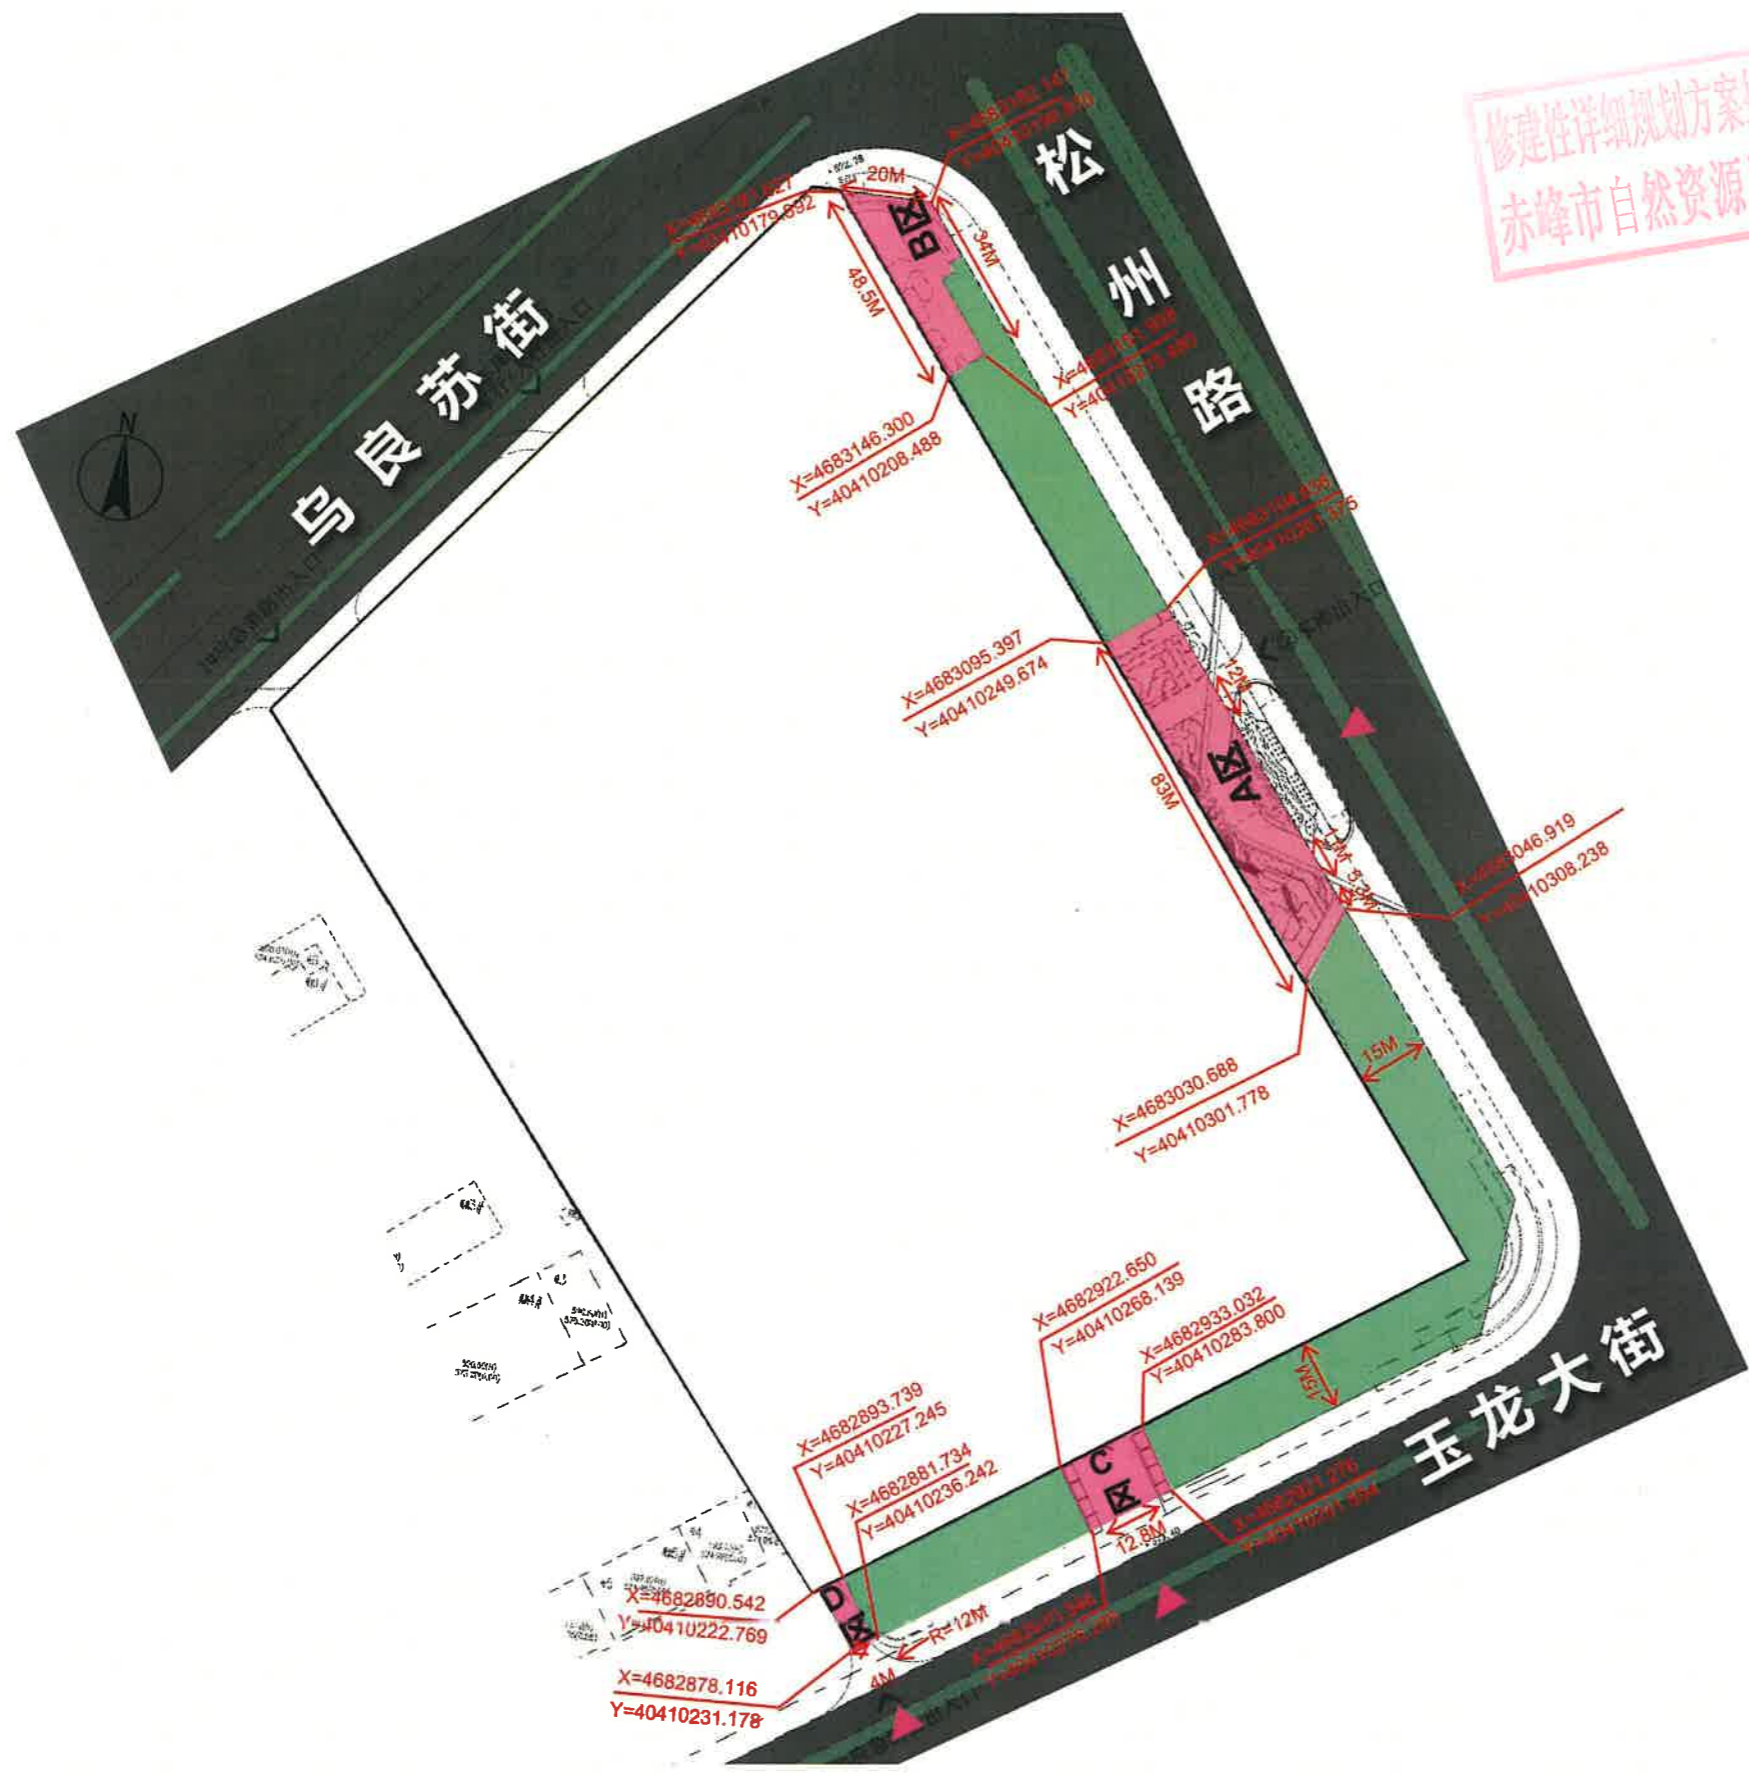

红线外绿化  
东侧

原有红线外东侧南侧绿地面积约**6144m<sup>2</sup>**  
A、B、C、D硬质面积约**975m<sup>2</sup>**,绿化  
面积约**5169m<sup>2</sup>**,  
**绿地率为84%**

改造公园绿地总面积	6144		
	景观	硬质	绿化
A区	1143	466	677
B区	596	213	383
C区	282	210	72
D区	190	86	104
总和	2211	<b>975</b>	1236
剩余绿地	3933		
绿地率	84%		



修建性详细规划方案批前公示专用章  
赤峰市自然资源局松山区分局

# 改造后鸟瞰图

