
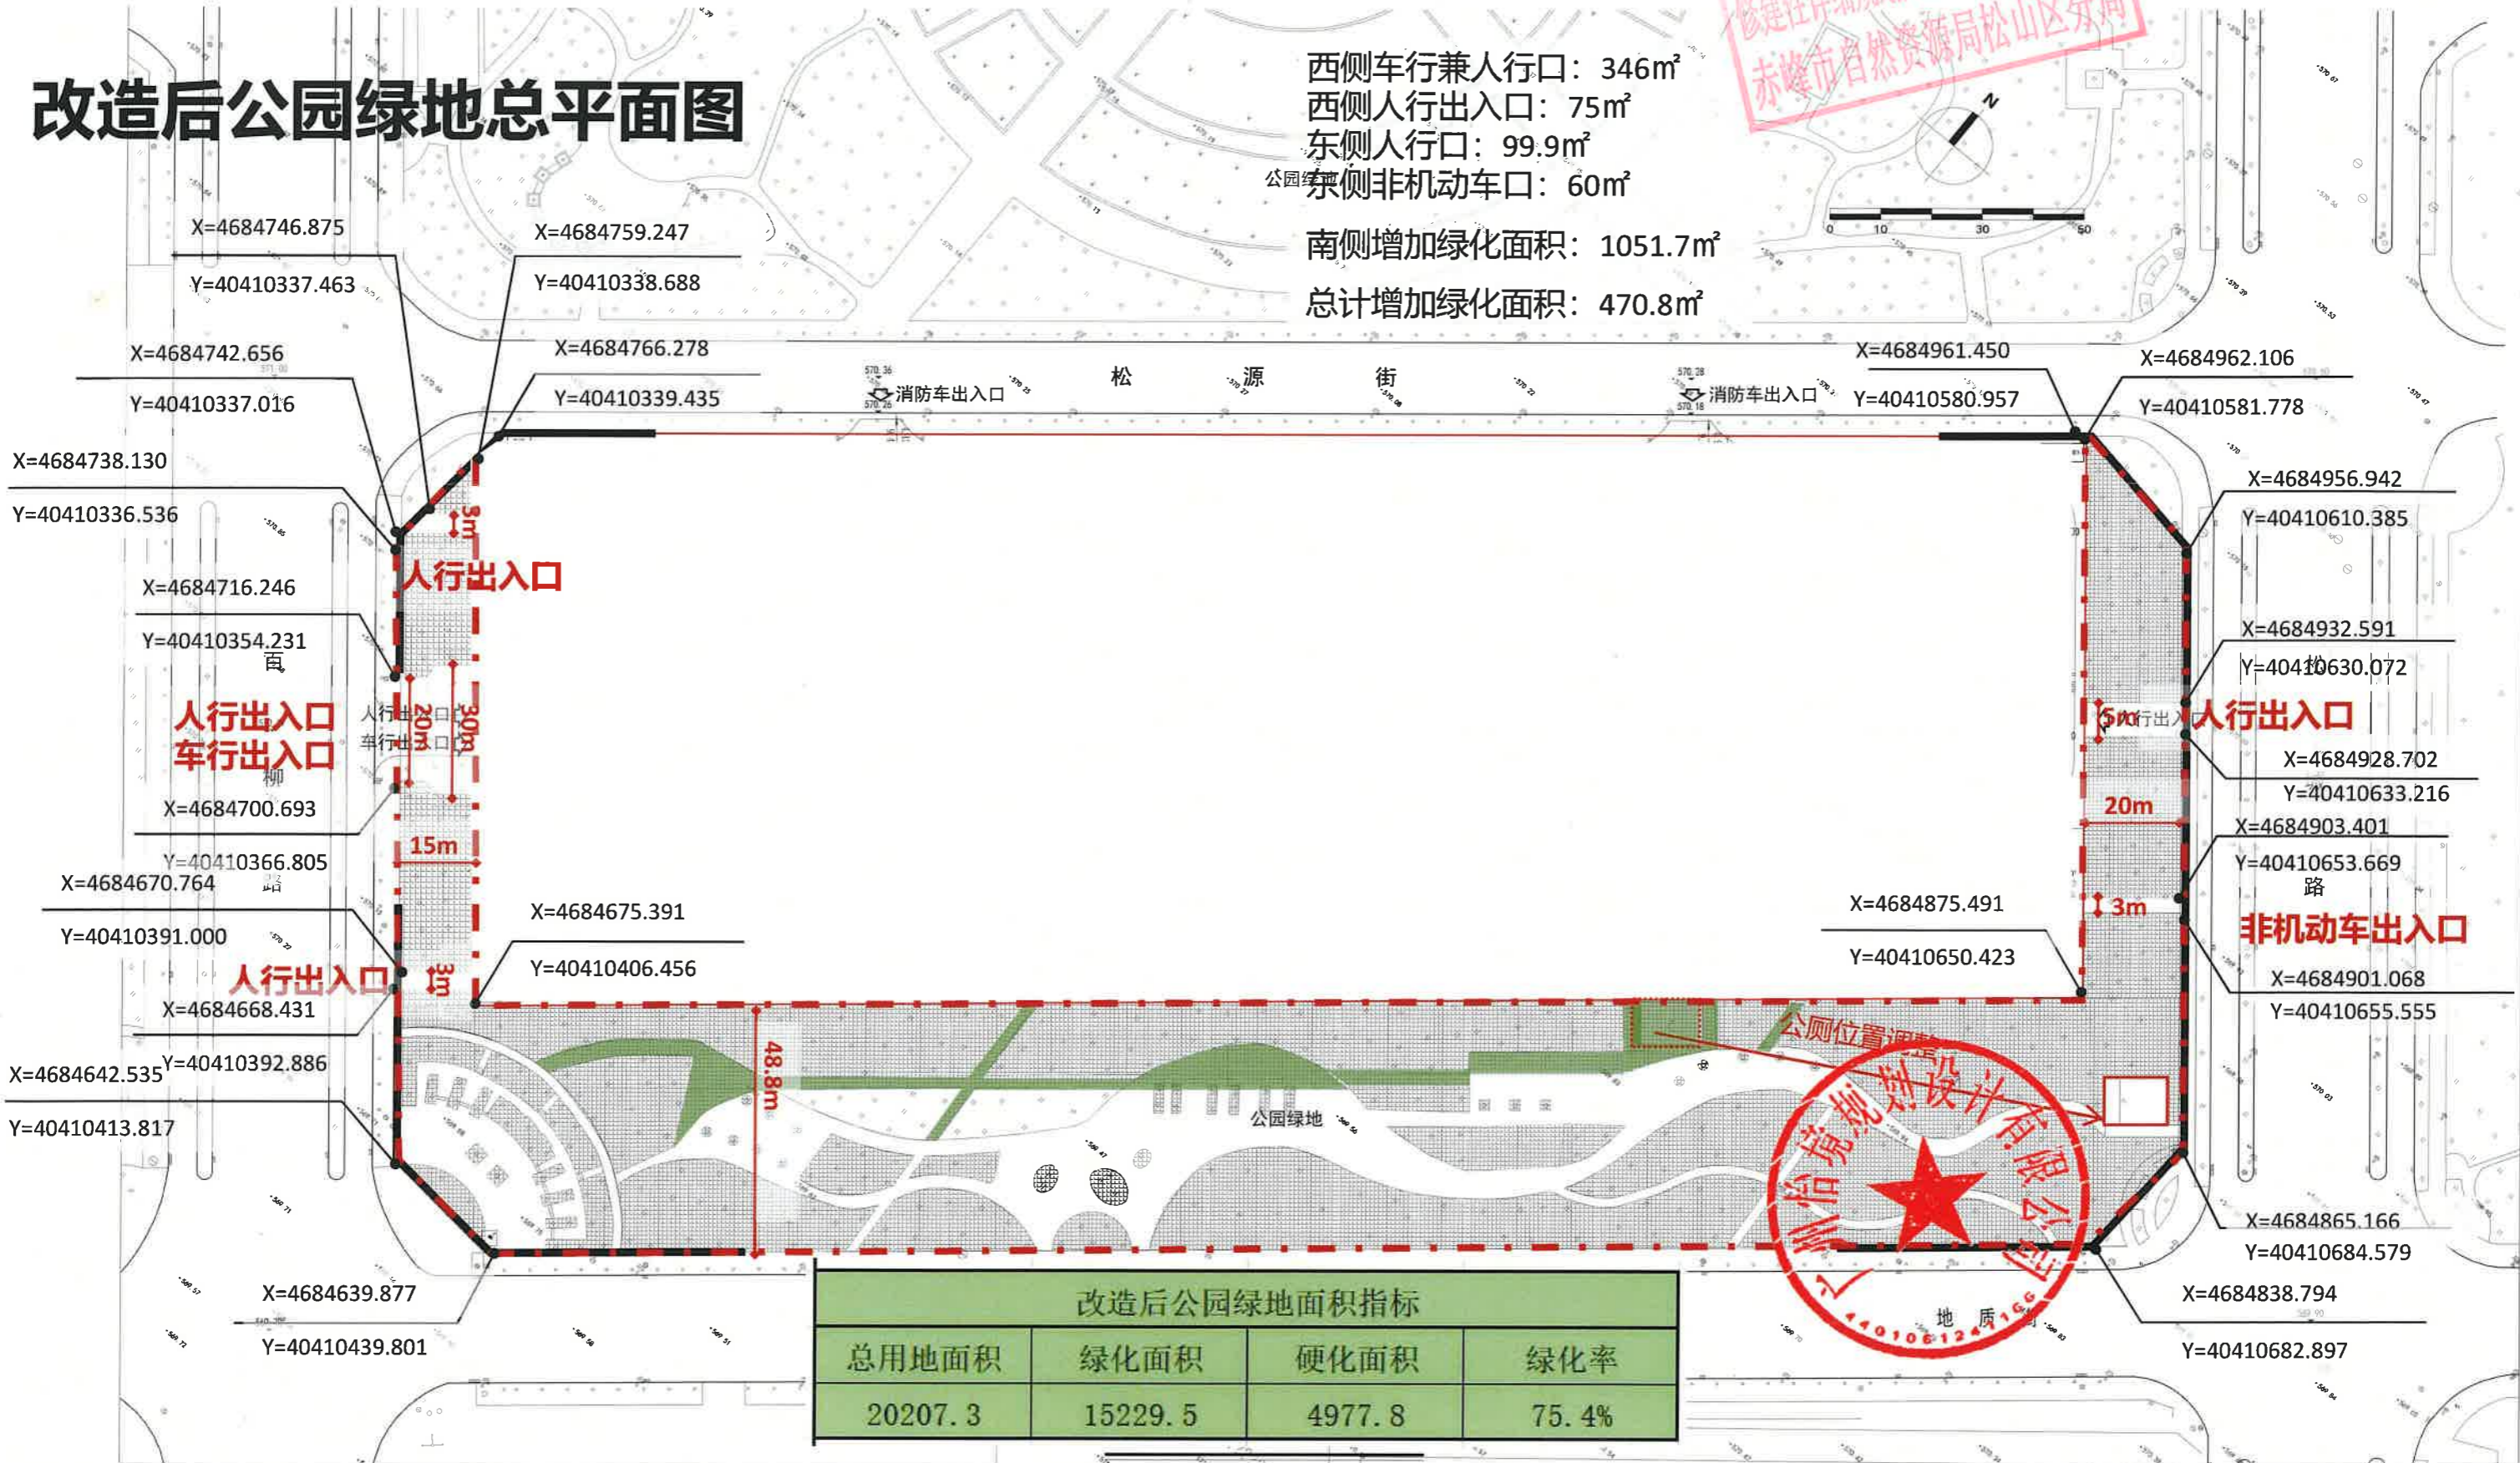


# 改造后公园绿地总平面图

修建性详细规划方案批前公示专用章  
赤峰市自然资源局松山区分局

西侧车行兼人行口：346m<sup>2</sup>  
 西侧人行出入口：75m<sup>2</sup>  
 东侧人行口：99.9m<sup>2</sup>  
 东侧非机动车口：60m<sup>2</sup>  
 南侧增加绿化面积：1051.7m<sup>2</sup>  
 总计增加绿化面积：470.8m<sup>2</sup>

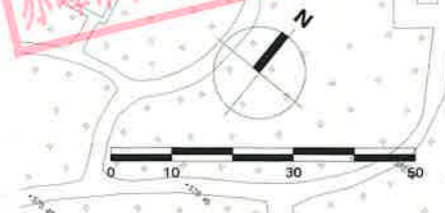

改造后公园绿地面积指标			
总用地面积	绿化面积	硬化面积	绿化率
20207.3	15229.5	4977.8	75.4%



# 改造后公园绿地鸟瞰图

修建性详细规划方案批前公示专用章  
赤峰市自然资源局松山区分局

