

赤峰市自然资源局松山区分局



公 示

赤自然资松规方案公字（2024）第 0014 号

按照《中华人民共和国行政许可法》要求，我局依建设单位申请，现将拟规划行政许可前事项公示如下。请各有关利害关系人自本公示之日起7日内向我局提出听证申请，如果7日内不提出申请，我局将按有关法律程序核发规划行政许可手续，望互相转告。

建设单位	赤峰市松山区消防救援大队	项目名称	松山区安庆工业园区消防站建设项目修建性详细规划方案		
建设地点	赤峰市高新技术产业开发区安庆园区境内	建筑名称	综合楼、训练塔		
建筑面积	总建筑面积 2692.08 m²，其中地上建筑面积 2692.08 m²、地下建筑面积 0 m²	建筑性质	新建 永久	栋数	2
建筑限高	30 米	建筑层数	地上 2 层、地上 6 层		
容积率	0.15	建筑密度	6.88%		
绿地率	30%	停车位	15		
后附：方案总平面图、鸟瞰图。					

公示网址：<http://www.ssq.gov.cn>

申请听证联系电话：0476-5886811

特此公示。

赤峰市自然资源局松山区分局

2024 年 6 月 20 日



松山区安庆工业园区消防站建设项目规划总平面图

重庆何方城市规划设计有限公司
设计有限公司
地址：重庆南岸海棠溪
电话：023-72500000
传真：023-72500000
邮编：401311
电子邮箱：hfw@hfw.com.cn


空地 (一类工业用地)

空地 (一类工业用地)

空地 (防护绿地)

草原汉唐食品有限公司

总平面图 1:1000

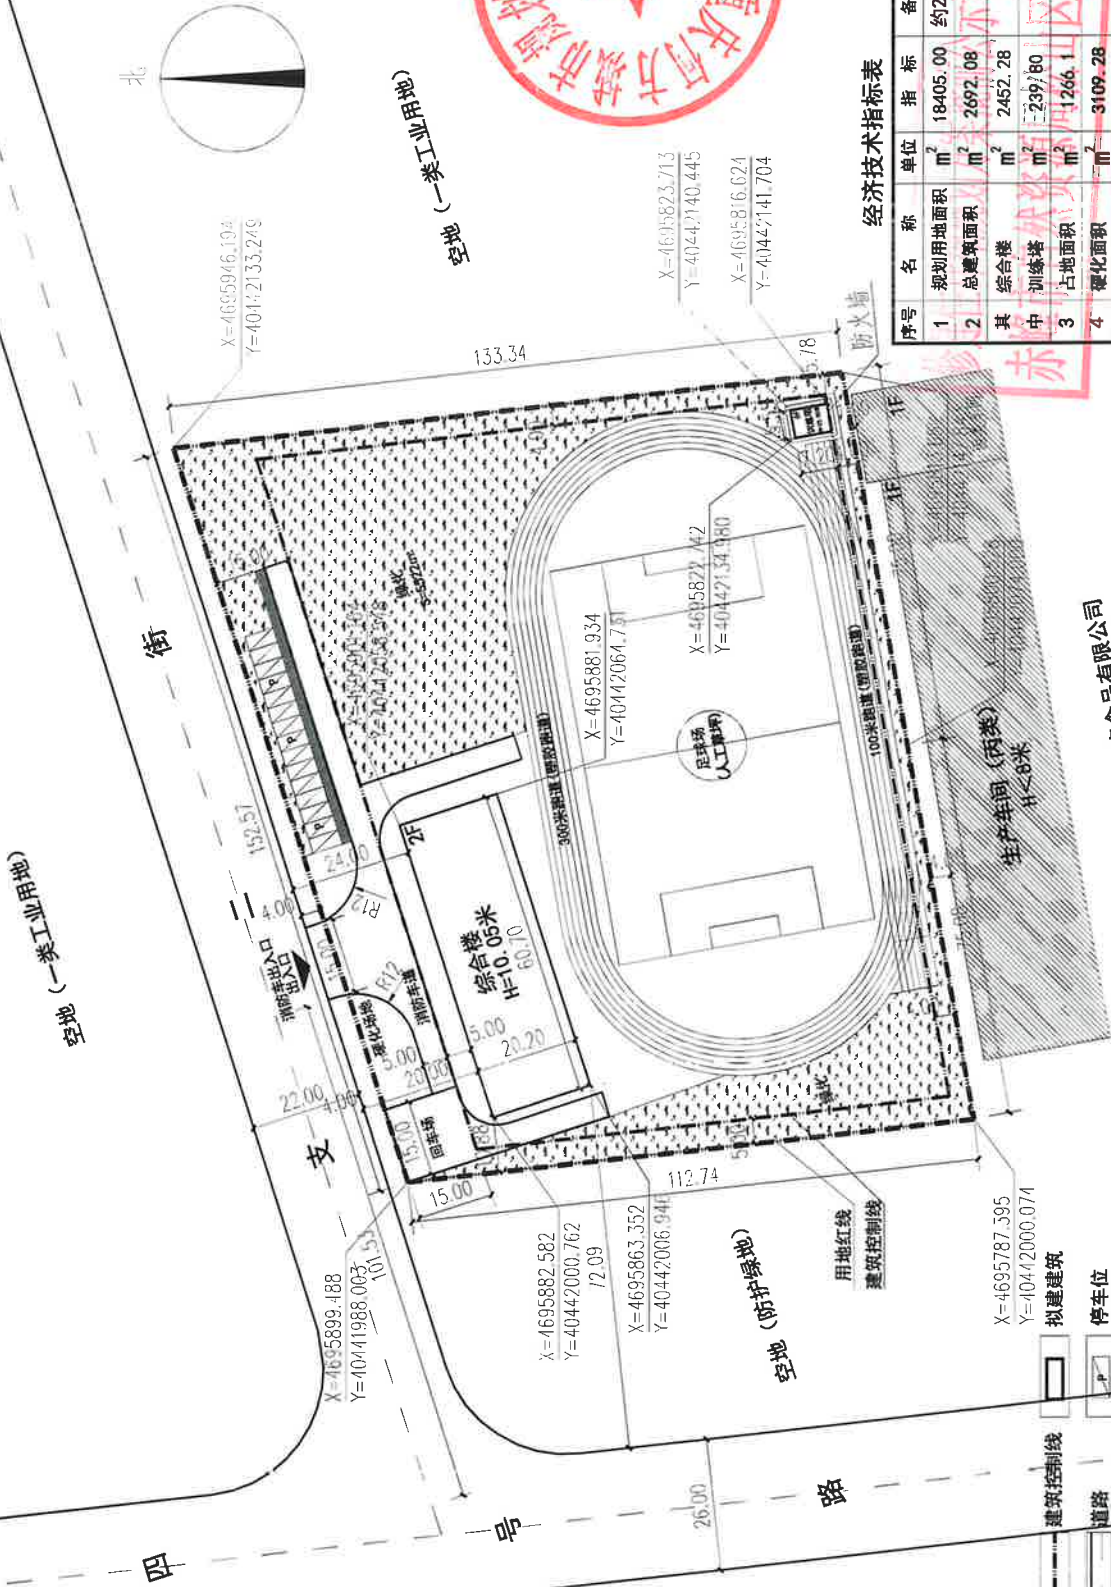

经济技术指标表

序号	名称	单位	指标	备注
1	规划用地面积	m ²	18405.00	约27.61亩
2	总建筑面积	m ²	2692.08	
3	其中：综合楼	m ²	2452.28	
4	训练塔	m ²	239.80	
5	占地面积	m ²	1266.1	
6	绿化面积	m ²	3109.28	
7	训练场	m ²	5522	
8	建筑密度	%	8507.62	
9	容积率	—	0.15	
10	绿化率	%	30	
11	停车位	个	15	

图例：

- 用地红线
- 建筑控制线
- 已建建筑
- 绿化
- 拟建建筑
- 道路
- 出入口
- 停车位

注：

- 图中用地红线由建设单位提供，采用2000国家大地坐标系绘制。
- 建筑物坐标为建筑物外墙轴线交点坐标，建筑物尺寸为建筑外皮 (含保温) 尺寸。
- 图中所注标高均为室外地坪至建筑物最高点的距离。
- 图中所注坐标、标高、曲线半径均以米为单位。

