

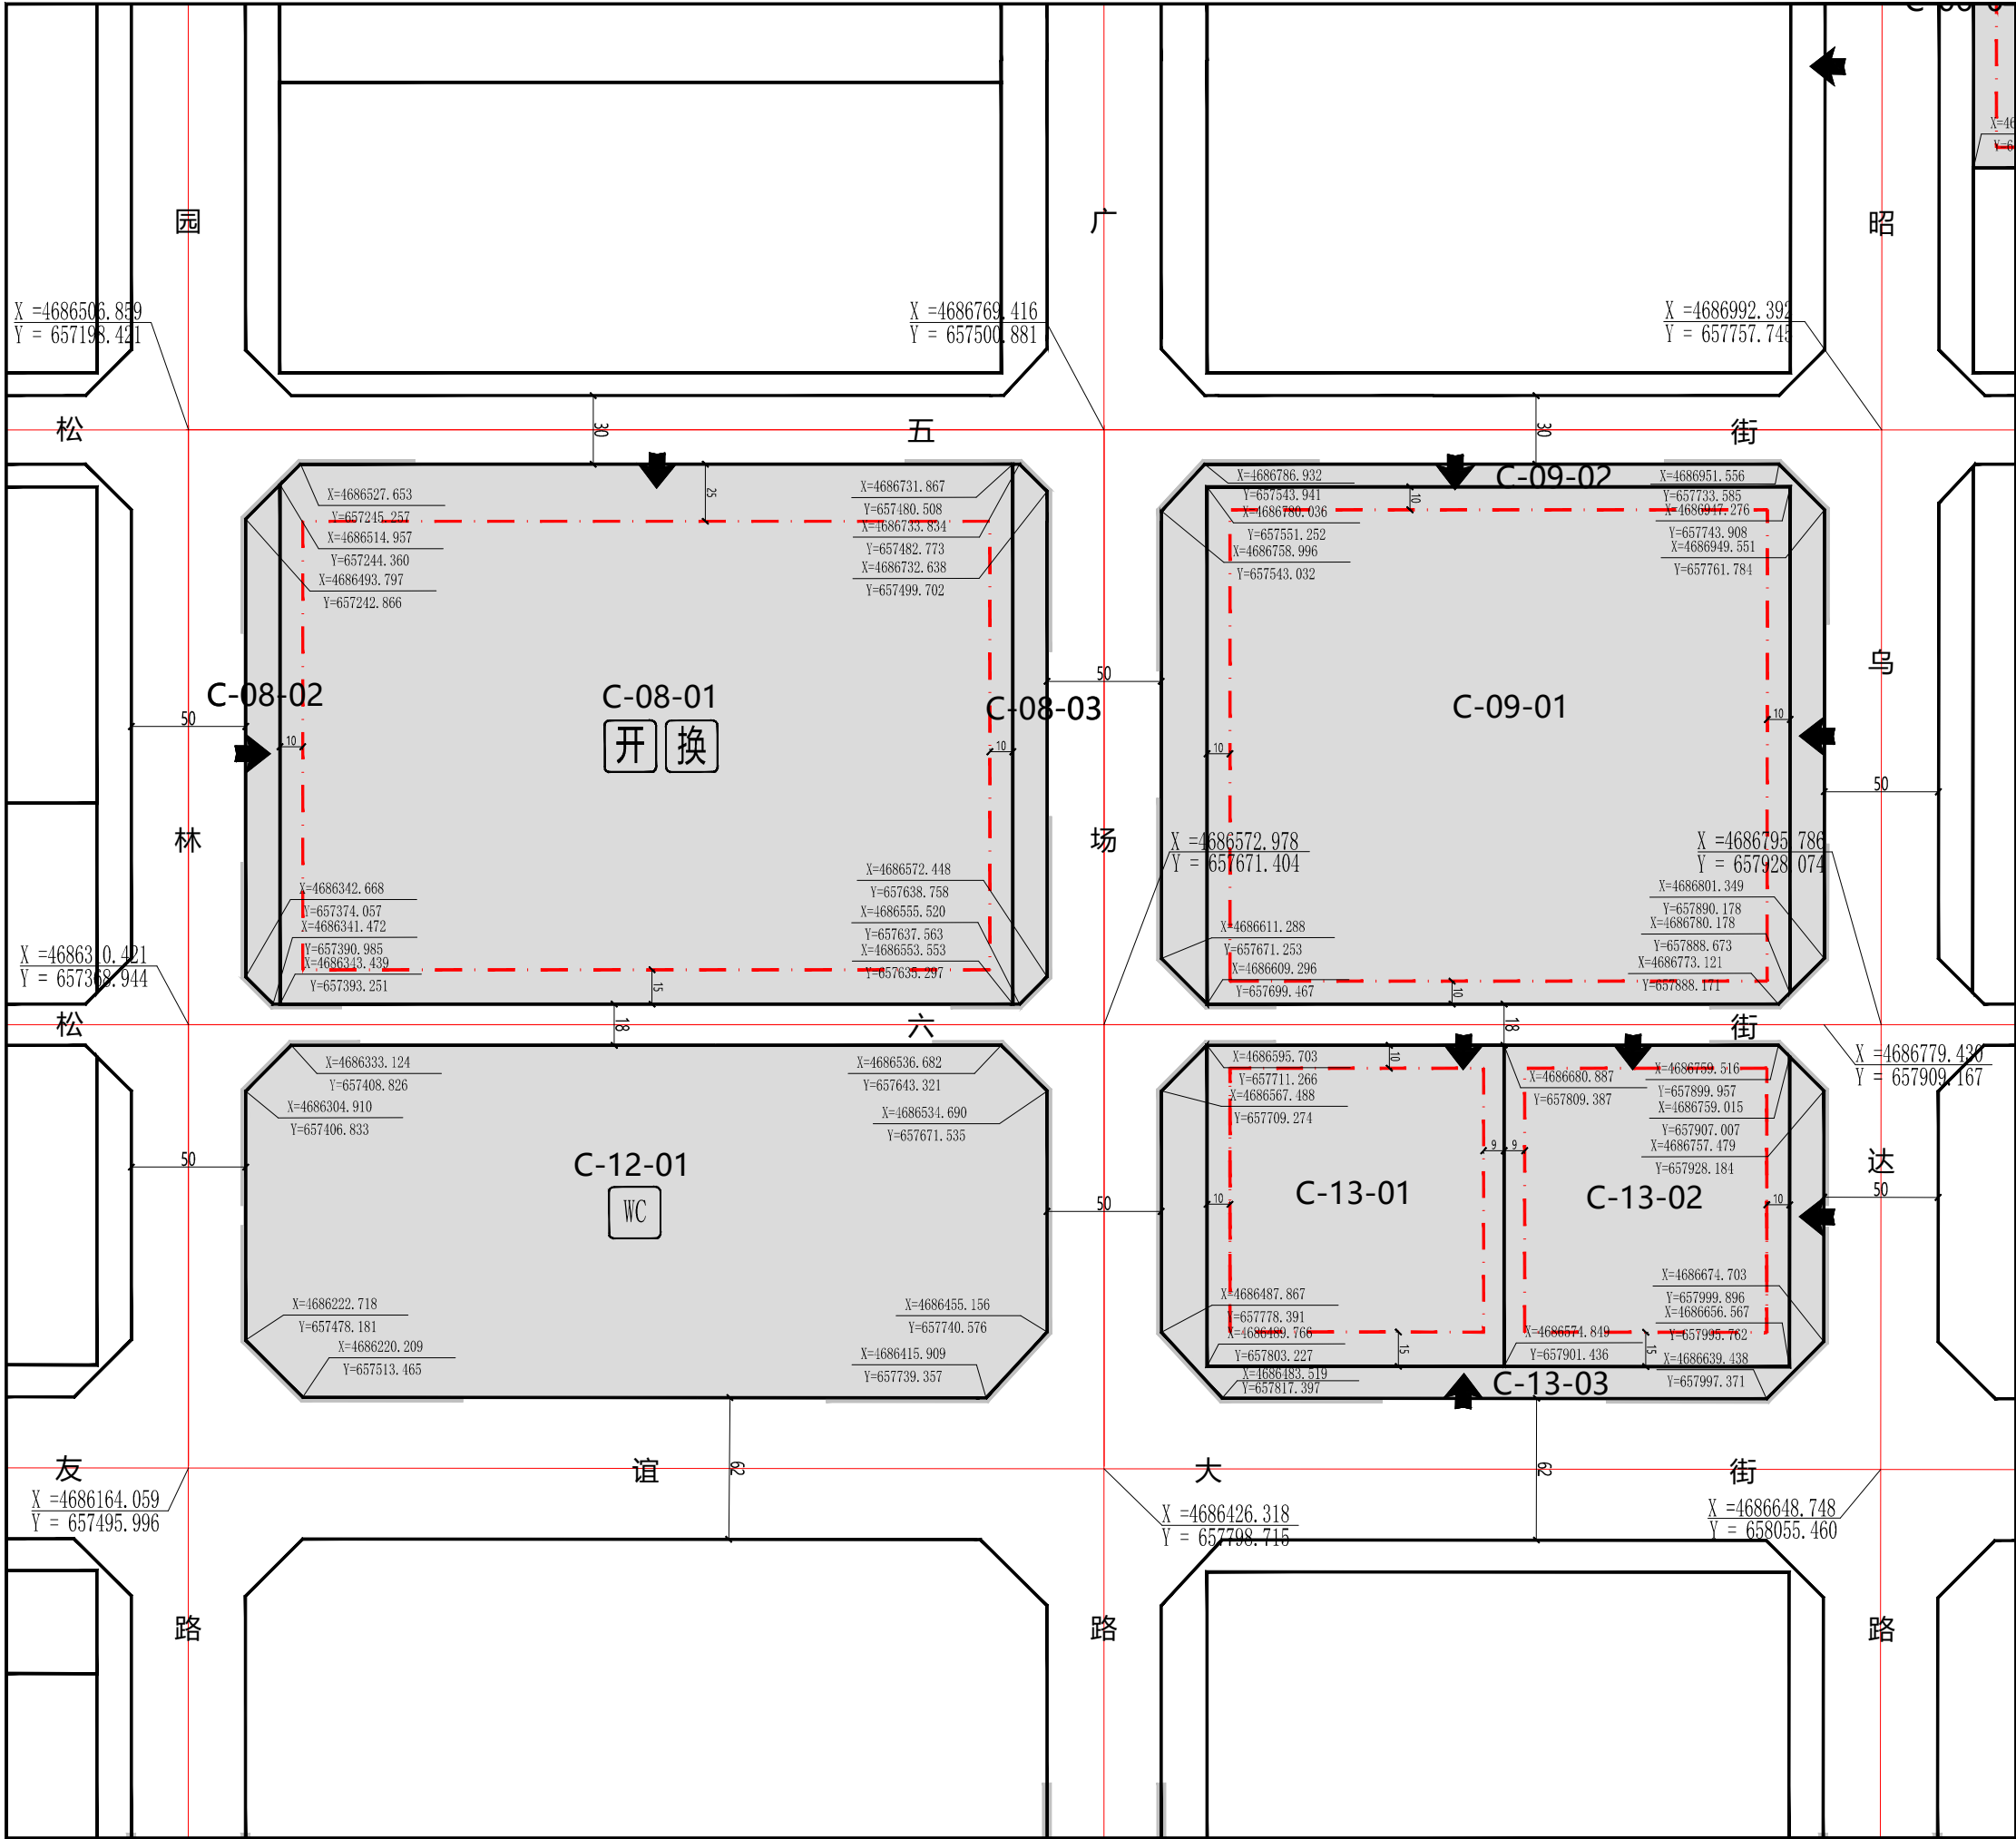


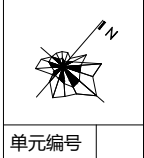

规划单元位置示意图

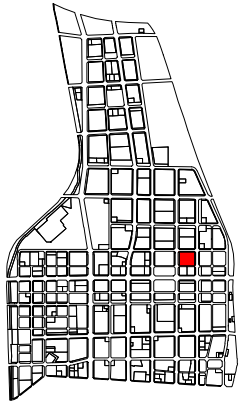

地 块 指 标 控 制 表								
地块 编号	代码	用地性质名称	用地 面积 (ha)	容 积 率	建筑 密度 (%)	建筑 高度 (m)	绿地 率 (%)	停车 位 (辆)
C-08-01	A1	行政办公用地	7.56	2.50	35	45	30	2837
C-08-02	G1	公园绿地	0.32	0.05	5	9	75	-
C-08-03	G1	公园绿地	0.34	0.05	5	9	75	-
C-09-01	070102	二类城镇住宅用地	5.76	1.8	20	54	35	11308
C-09-02	1401	公园绿地	1.00	0.05	5	9	75	-
C-12-01	G1	公园绿地	5.29	0.05	5	9	75	-
C-13-01	B29	其他商务用地	1.82	3.00	40	100	30	547
C-13-02	B29	其他商务用地	1.75	3.00	40	100	30	526
C-13-03	G1	公园绿地	0.79	0.05	5	9	75	-

备注

C-08-01地块设置开闭所、换热站各一处。
C-12-01地块设置公共厕所一处。
已有行政许可地块按已批指标执行。
C-09-01地块依据《城市居住区规划设计标准》需要配置5分钟生活圈居住区社区服务设施,包含社区服务站(含居委会、治安联防站、残疾人康复室)、小型多功能运动(球类)场地、室外综合健身场地(含老年户外活动场地)、老年人日间照料中心(托老所)、社区商业网点(超市、药店、洗衣店、美发店等)、再生资源回收点、生活垃圾收集站、公共厕所。
C-09-01地块依据《城市居住区规划设计标准》配建居住街坊配套设施。

图例

A-01-01 地块编号	30 道路红线宽度	道路红线	道路中心线
地块分类界限	坐标、半径	车行入口	垃圾转运站
建筑后退红线	建筑退让宽度	禁止开口路段	垃圾压缩站
中学	社区体育运动场	菜市场	邮政局(所)
小学	社区健身设施	社区商业服务中心	电信局(所)
托幼	社区综合服务中心	公交场站	污水泵站
医院	社区服务站	社会停车场	雨水泵站
社区卫生服务中心	社区养老	加油(加气)站	环卫管理站
社区卫生服务站	托老所	供水设施	开闭所
社区文化活动中心	街道办事处	变电站	换热站
社区文化活动站	派出所	燃气调压站	公共厕所
体育场(馆)	居委会	锅炉房或供热站	消防站

北京清华同衡规划设计研究院有限公司
内蒙古北方时代设计研究院有限公司修改

项目名称 赤峰市松山北城区控制性详细规划					
审 定	校 对	地块控制指标 图纸比例 1:3000	设计号		
审 核	设 计		图 别	分图图则	
项目负责			图 号		
专业负责	制 图		日 期	2024.07.11	