
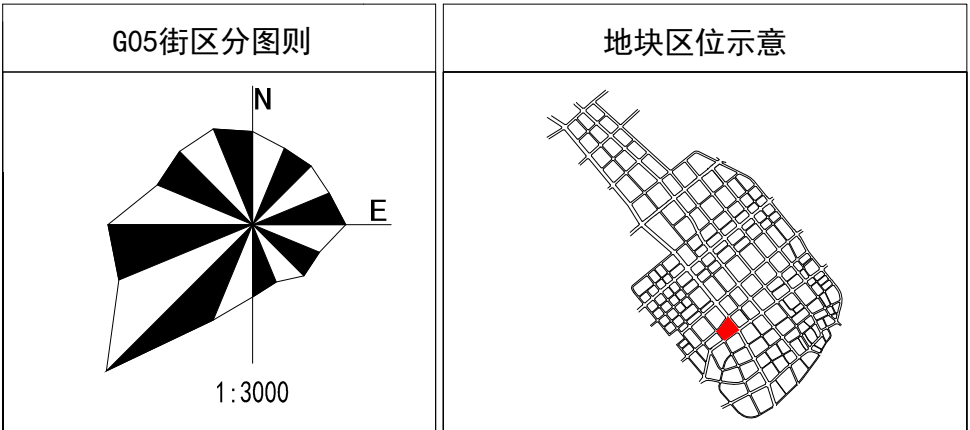


赤峰市松山城区（棚户区改造）控制性详细规划修改优化设计

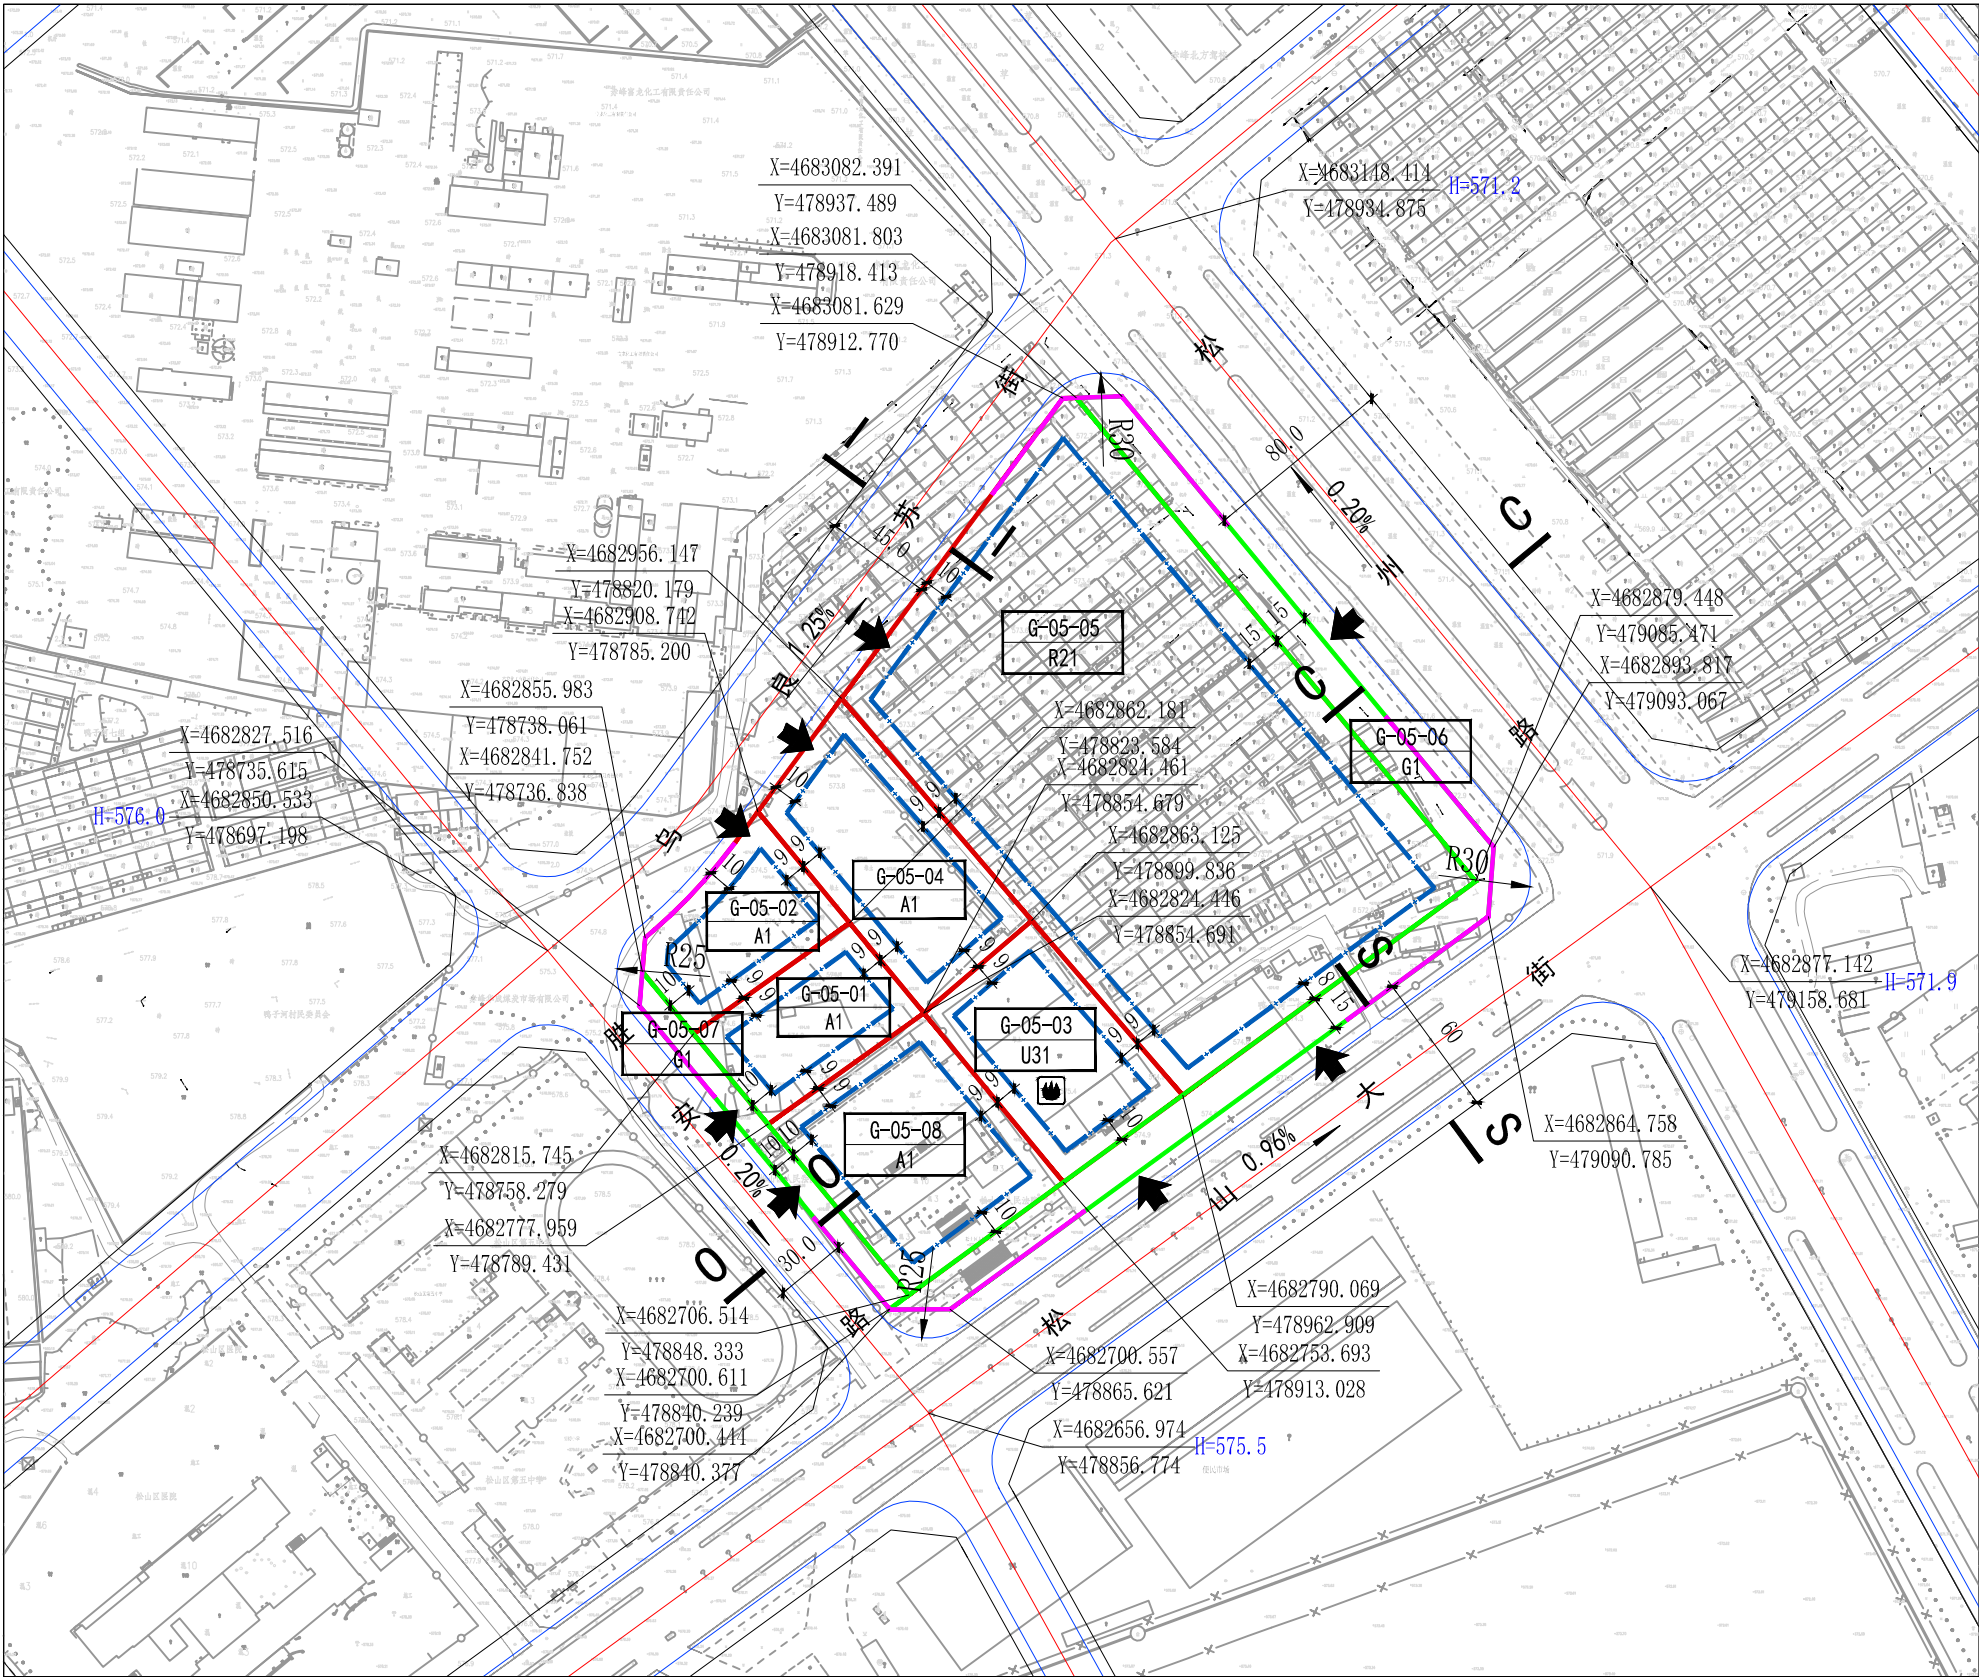

细分地块规划控制指标表

[illegible]

说明

G-05-03地块设置消防站一处。

住宅用地停车位按照《城市居住区规划设计标准》（GB50180-2018）配置。

已有行政许可地块按照已批指标执行。

道路断面示意

