


赤峰兴越电气安装有限公司配电设备生产建设项目 总平面图

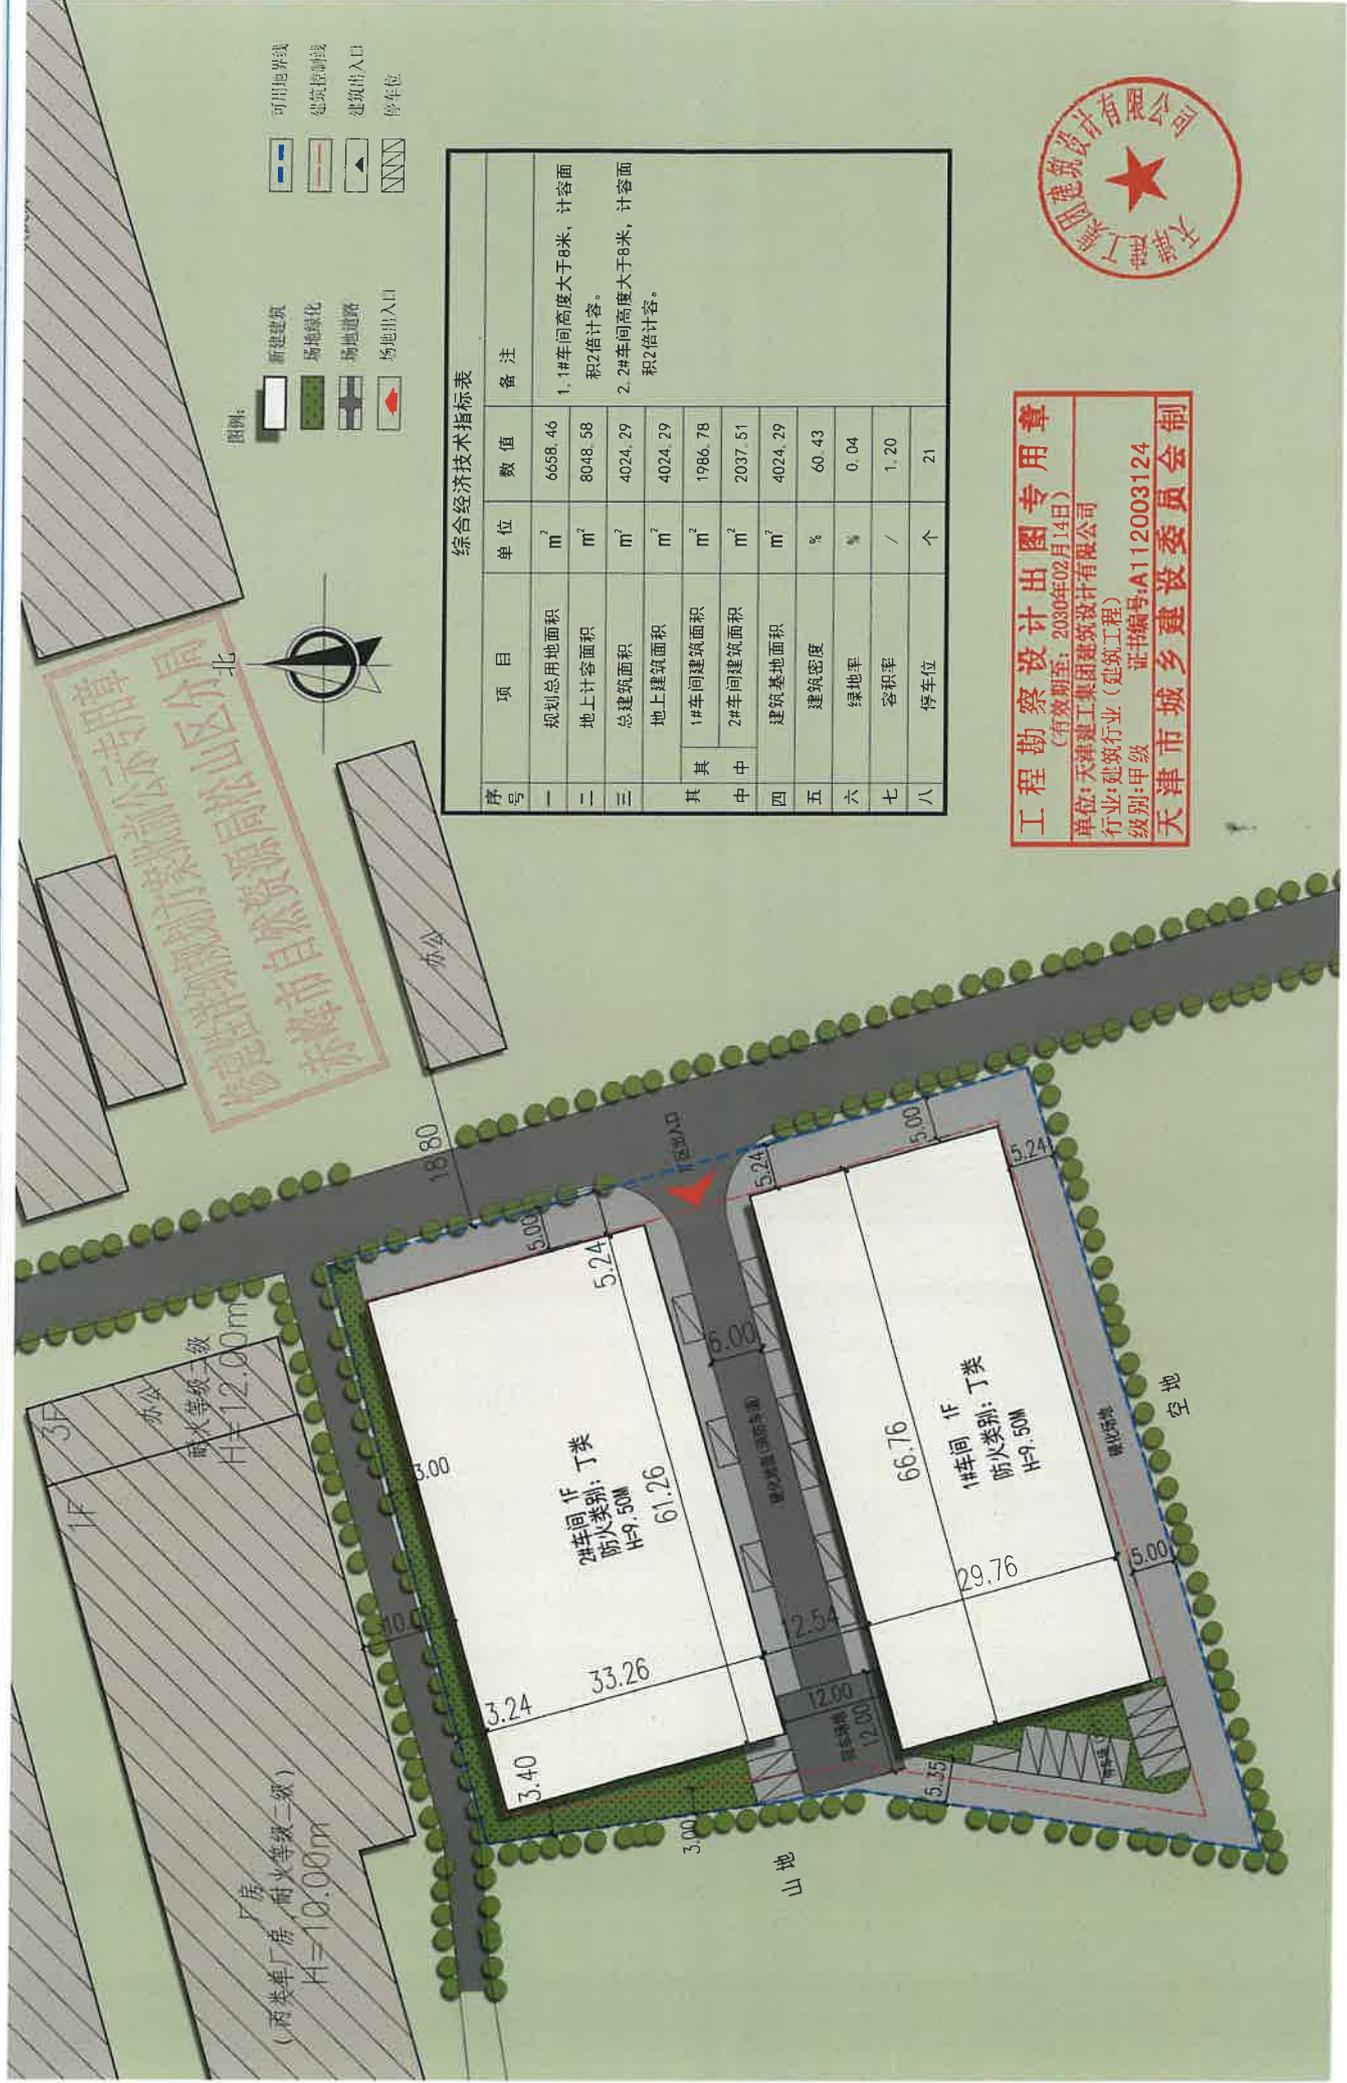

工程勘察设计出图专用章
 (有效期至: 2030年02月14日)
 单位: 天津建工集团建筑设计有限公司
 行业: 建筑行业 (建筑工程)
 级别: 甲级 证书编号: A112003124
天津市城乡建设委员会制



赤峰兴越电气安装有限公司配电设备生产建设项目 鸟瞰图

