
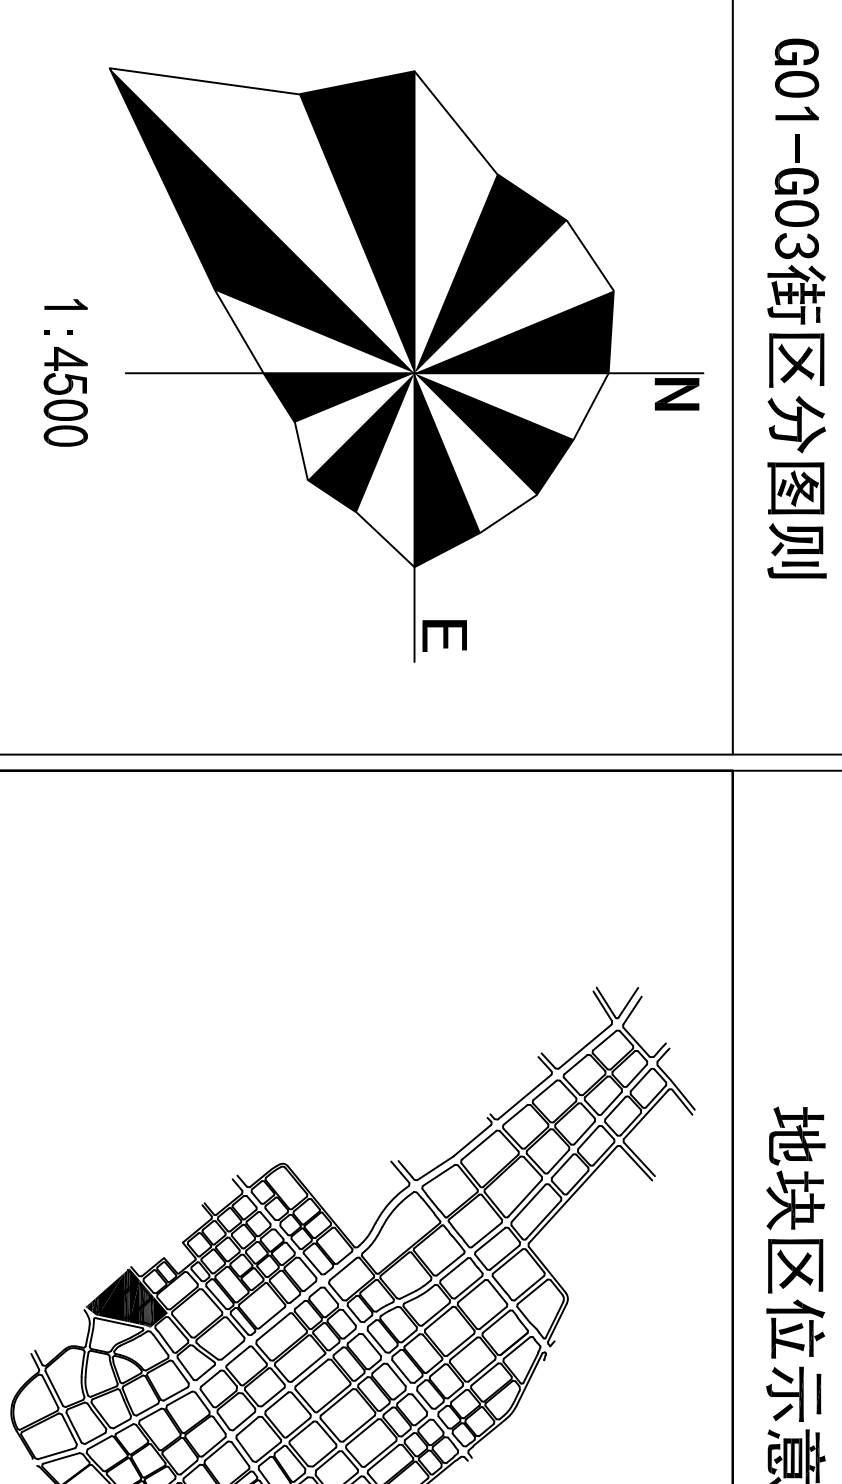


赤峰市松山区(棚户区改造)控制性详细规划修改优化设计

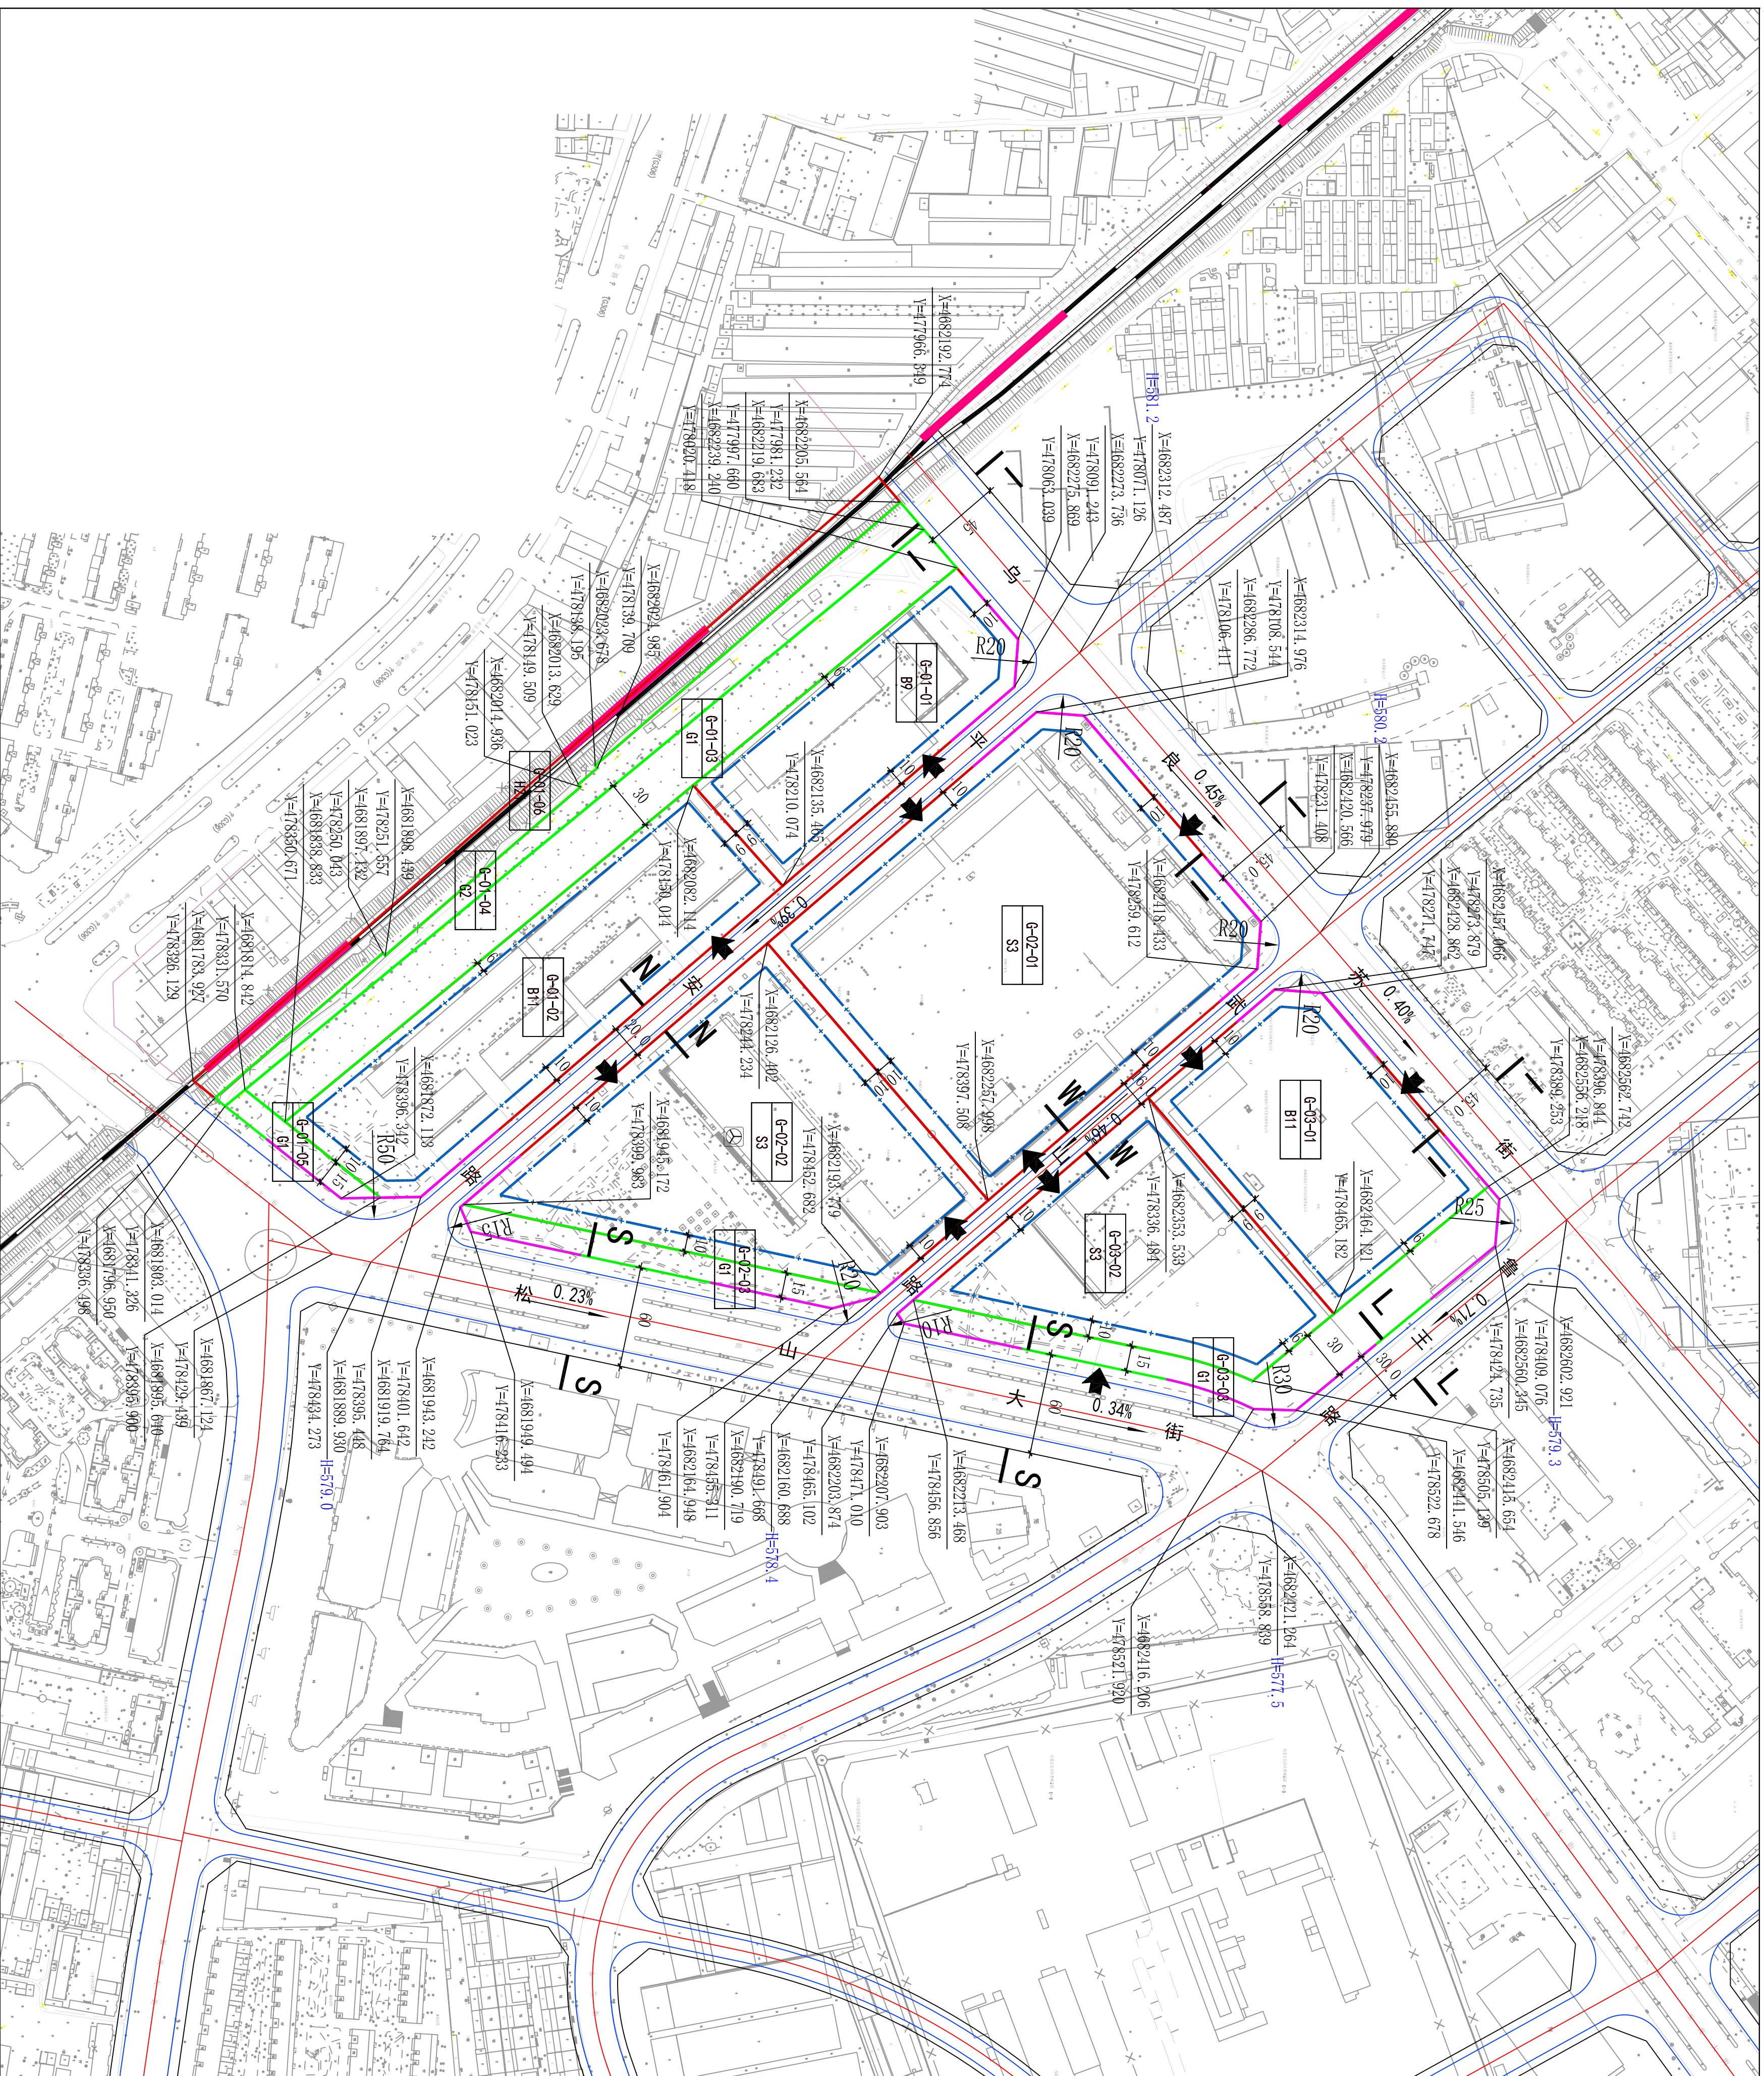


细分地块规划控制指标表

[illegible]

G-02-02地块设置长途客运站一处。
已有行政许可地块按照已批指标执行。


明

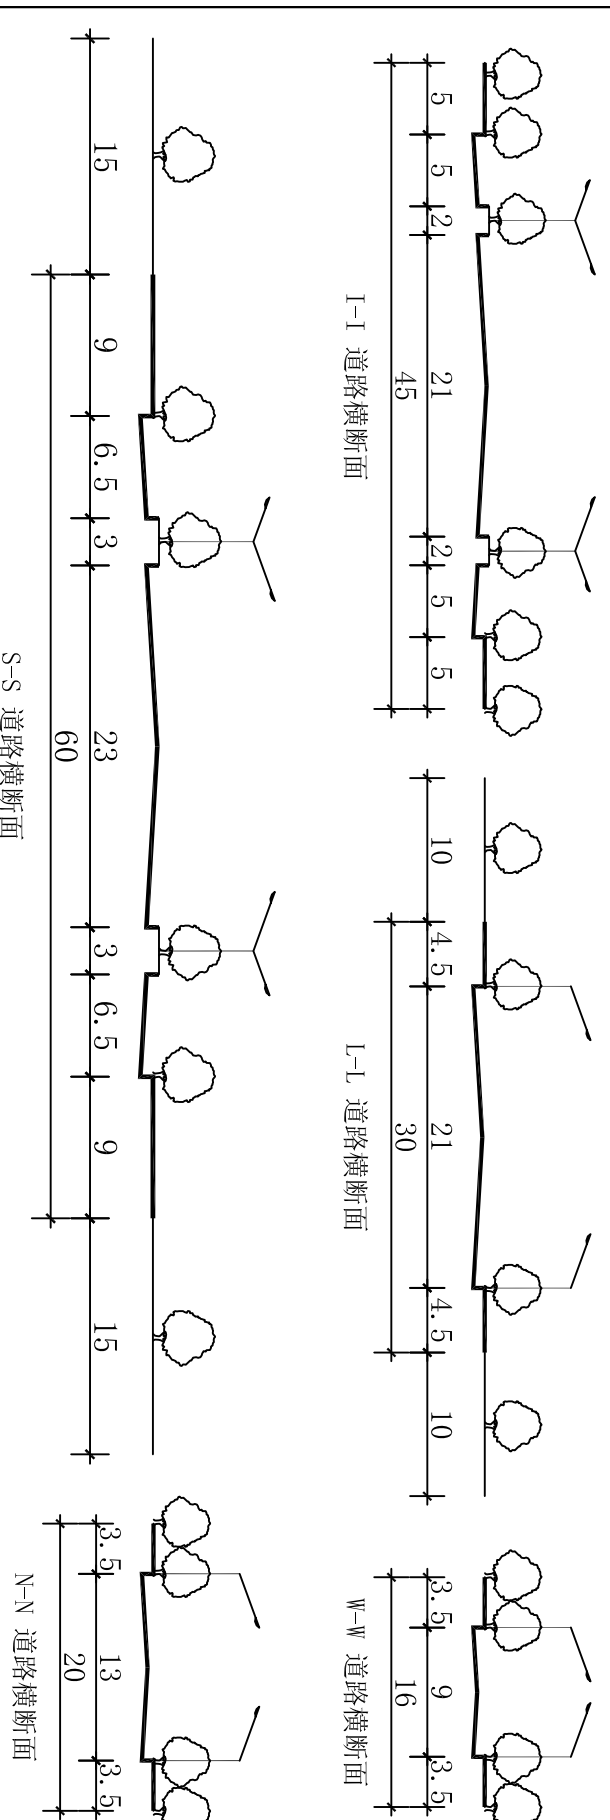



道路断面示意

	A1-01	地块编号
		地块边界
		建筑控制线
		控制绿线
		规划范围
		禁止机动车开口线
	R20	规划道路
		道路转弯半径
		建议地块出入口
		道路断面符号
		控制宽度
		控制点标高
		控制点坐标
		中学
		小学
		托幼
		医院
		社区卫生服务中心
		社区卫生服务站
		社区文化活动中心
		社区文化活动站
		体育场(馆)
		托老所
		加油(加气)站
		社区商业服务中心
		居民健身设施
		社区体育运动场
		社区综合服务中心
		社区服务站
		社区养老院
		居委会
		菜市场
		派出所
		公交场站
		社会停车场
		街道办事处
		供水设施
		变电站
		燃气调压站
		锅炉房或供热站
		垃圾转运站
		垃圾压缩站
		邮政局(所)
		电信局(所)
		污水泵站
		雨水泵站
		公共厕所
		消防站
		长途客运站

例 图

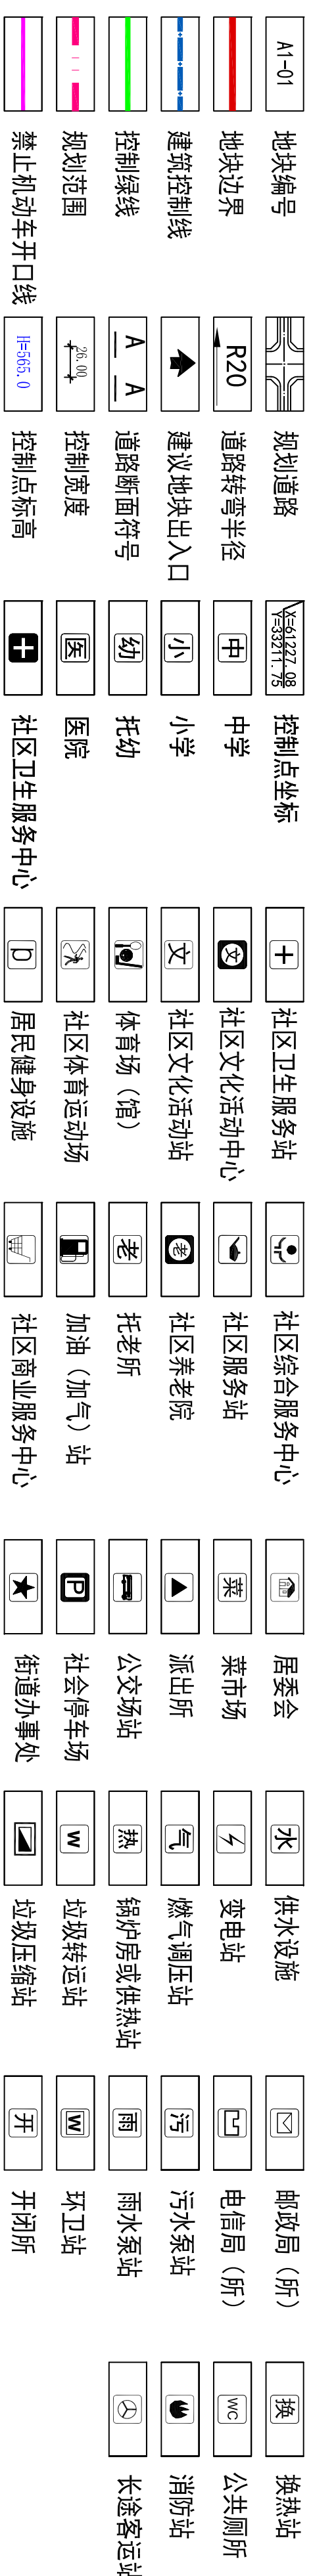

赤峰市松山区(棚户区改造)控制性详细规划修改优化设计

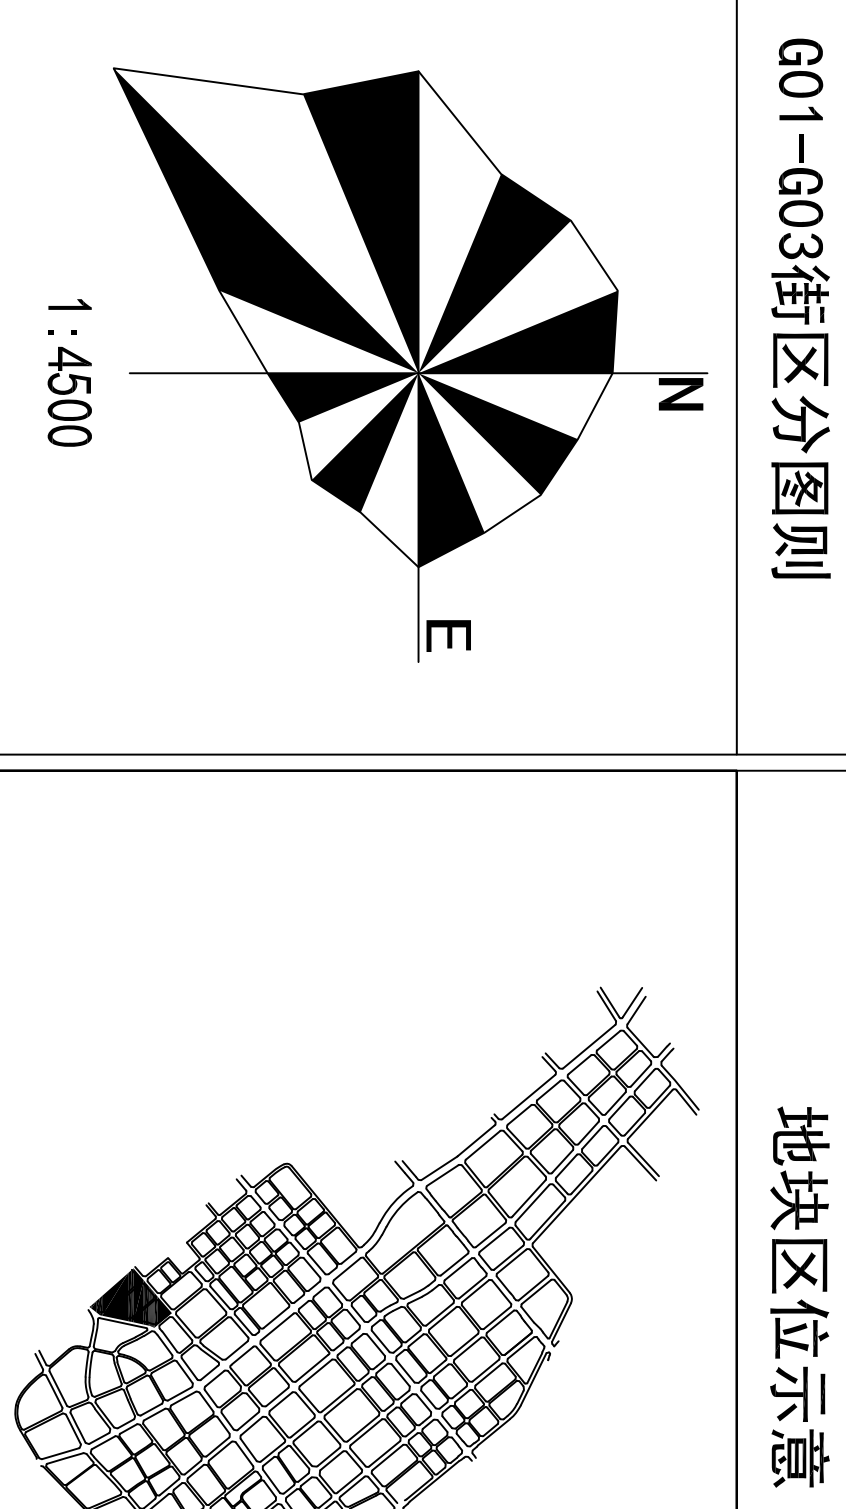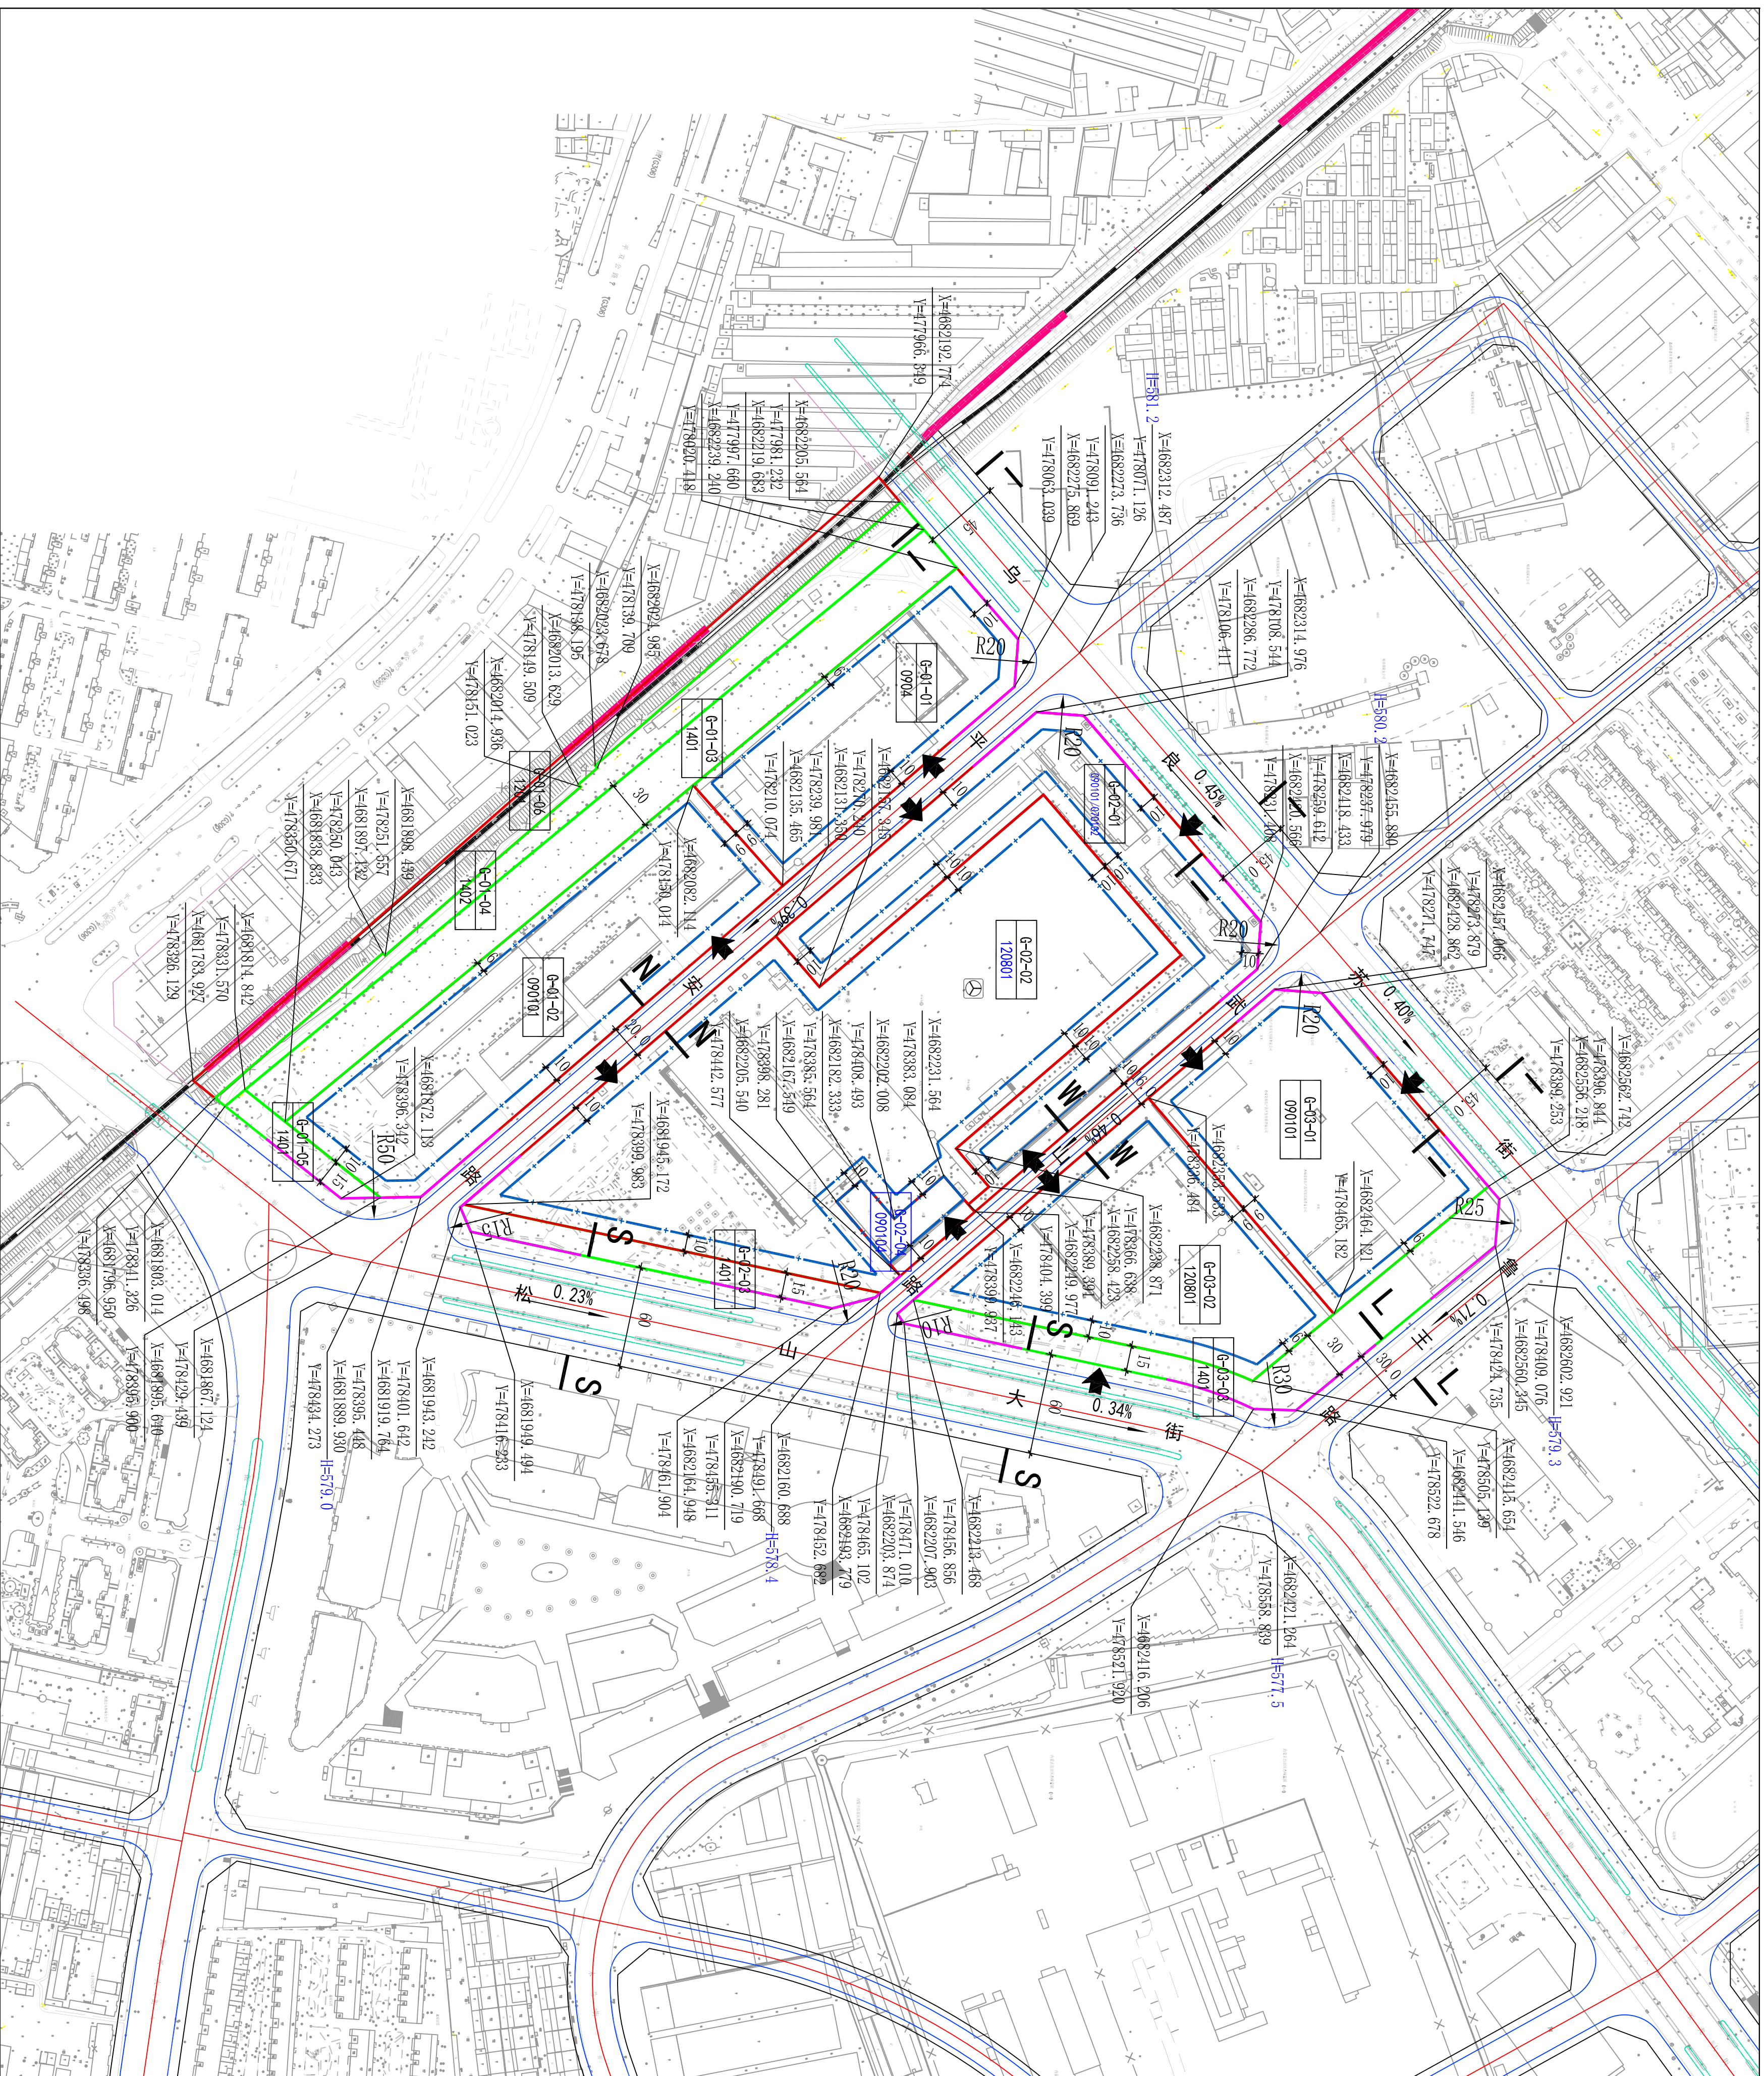

细分地块规划控制指标表

地块编码	用地用途 分类代码	用地用途 分类名称	用地面积 (hm^2)	建筑面积 (m^2)	容积率	建筑 密度 (%)	绿地率 (%)	建筑 限高 (m)	人口	停车位 (个)	公建及市政 配套设施	备 注
G-01-01	0904	其他商业服务业用地	1.57	12547	0.8	30	20	24	-	125		
G-01-02	090101	零售商业用地	2.55	38321	1.5	40	40	24	-	383		
G-01-03	1401	公园绿地	1.57	783	0.05	5	75	9	-	-		
G-01-04	1402	防护绿地	0.75	-	-	-	90	-	-	-		
G-01-05	1401	公园绿地	0.14	72	0.05	5	75	9	-	-		
G-01-06	1201	铁路用地	1.01	-	-	-	-	-	-	-		
G-02-01	070102/ 090101	二类城镇住宅用地/ 零售商业用地	2.30	80389	3.5	40	30	80	-	-		
G-02-02	120801	对外交通场站用地	5.39	53851	1.0	30	30	30	-	-		
G-02-03	1401	公园绿地	0.36	180	0.05	5	75	9	-	-		
G-02-04	090104	旅馆用地	0.22	4924	2.2	70	10	30	-	-		
G-03-01	090101	零售商业用地	2.02	60583	3.0	30	40	80	-	606		
G-03-02	120801	对外交通场站用地	2.04	20416	1.0	30	30	30	-	-		
G-03-03	1401	公园绿地	0.86	429	0.05	5	75	9	-	-		

G-02-02地块设置长途客运站一处。
已有行政许可地块按照已批指标执行。

