


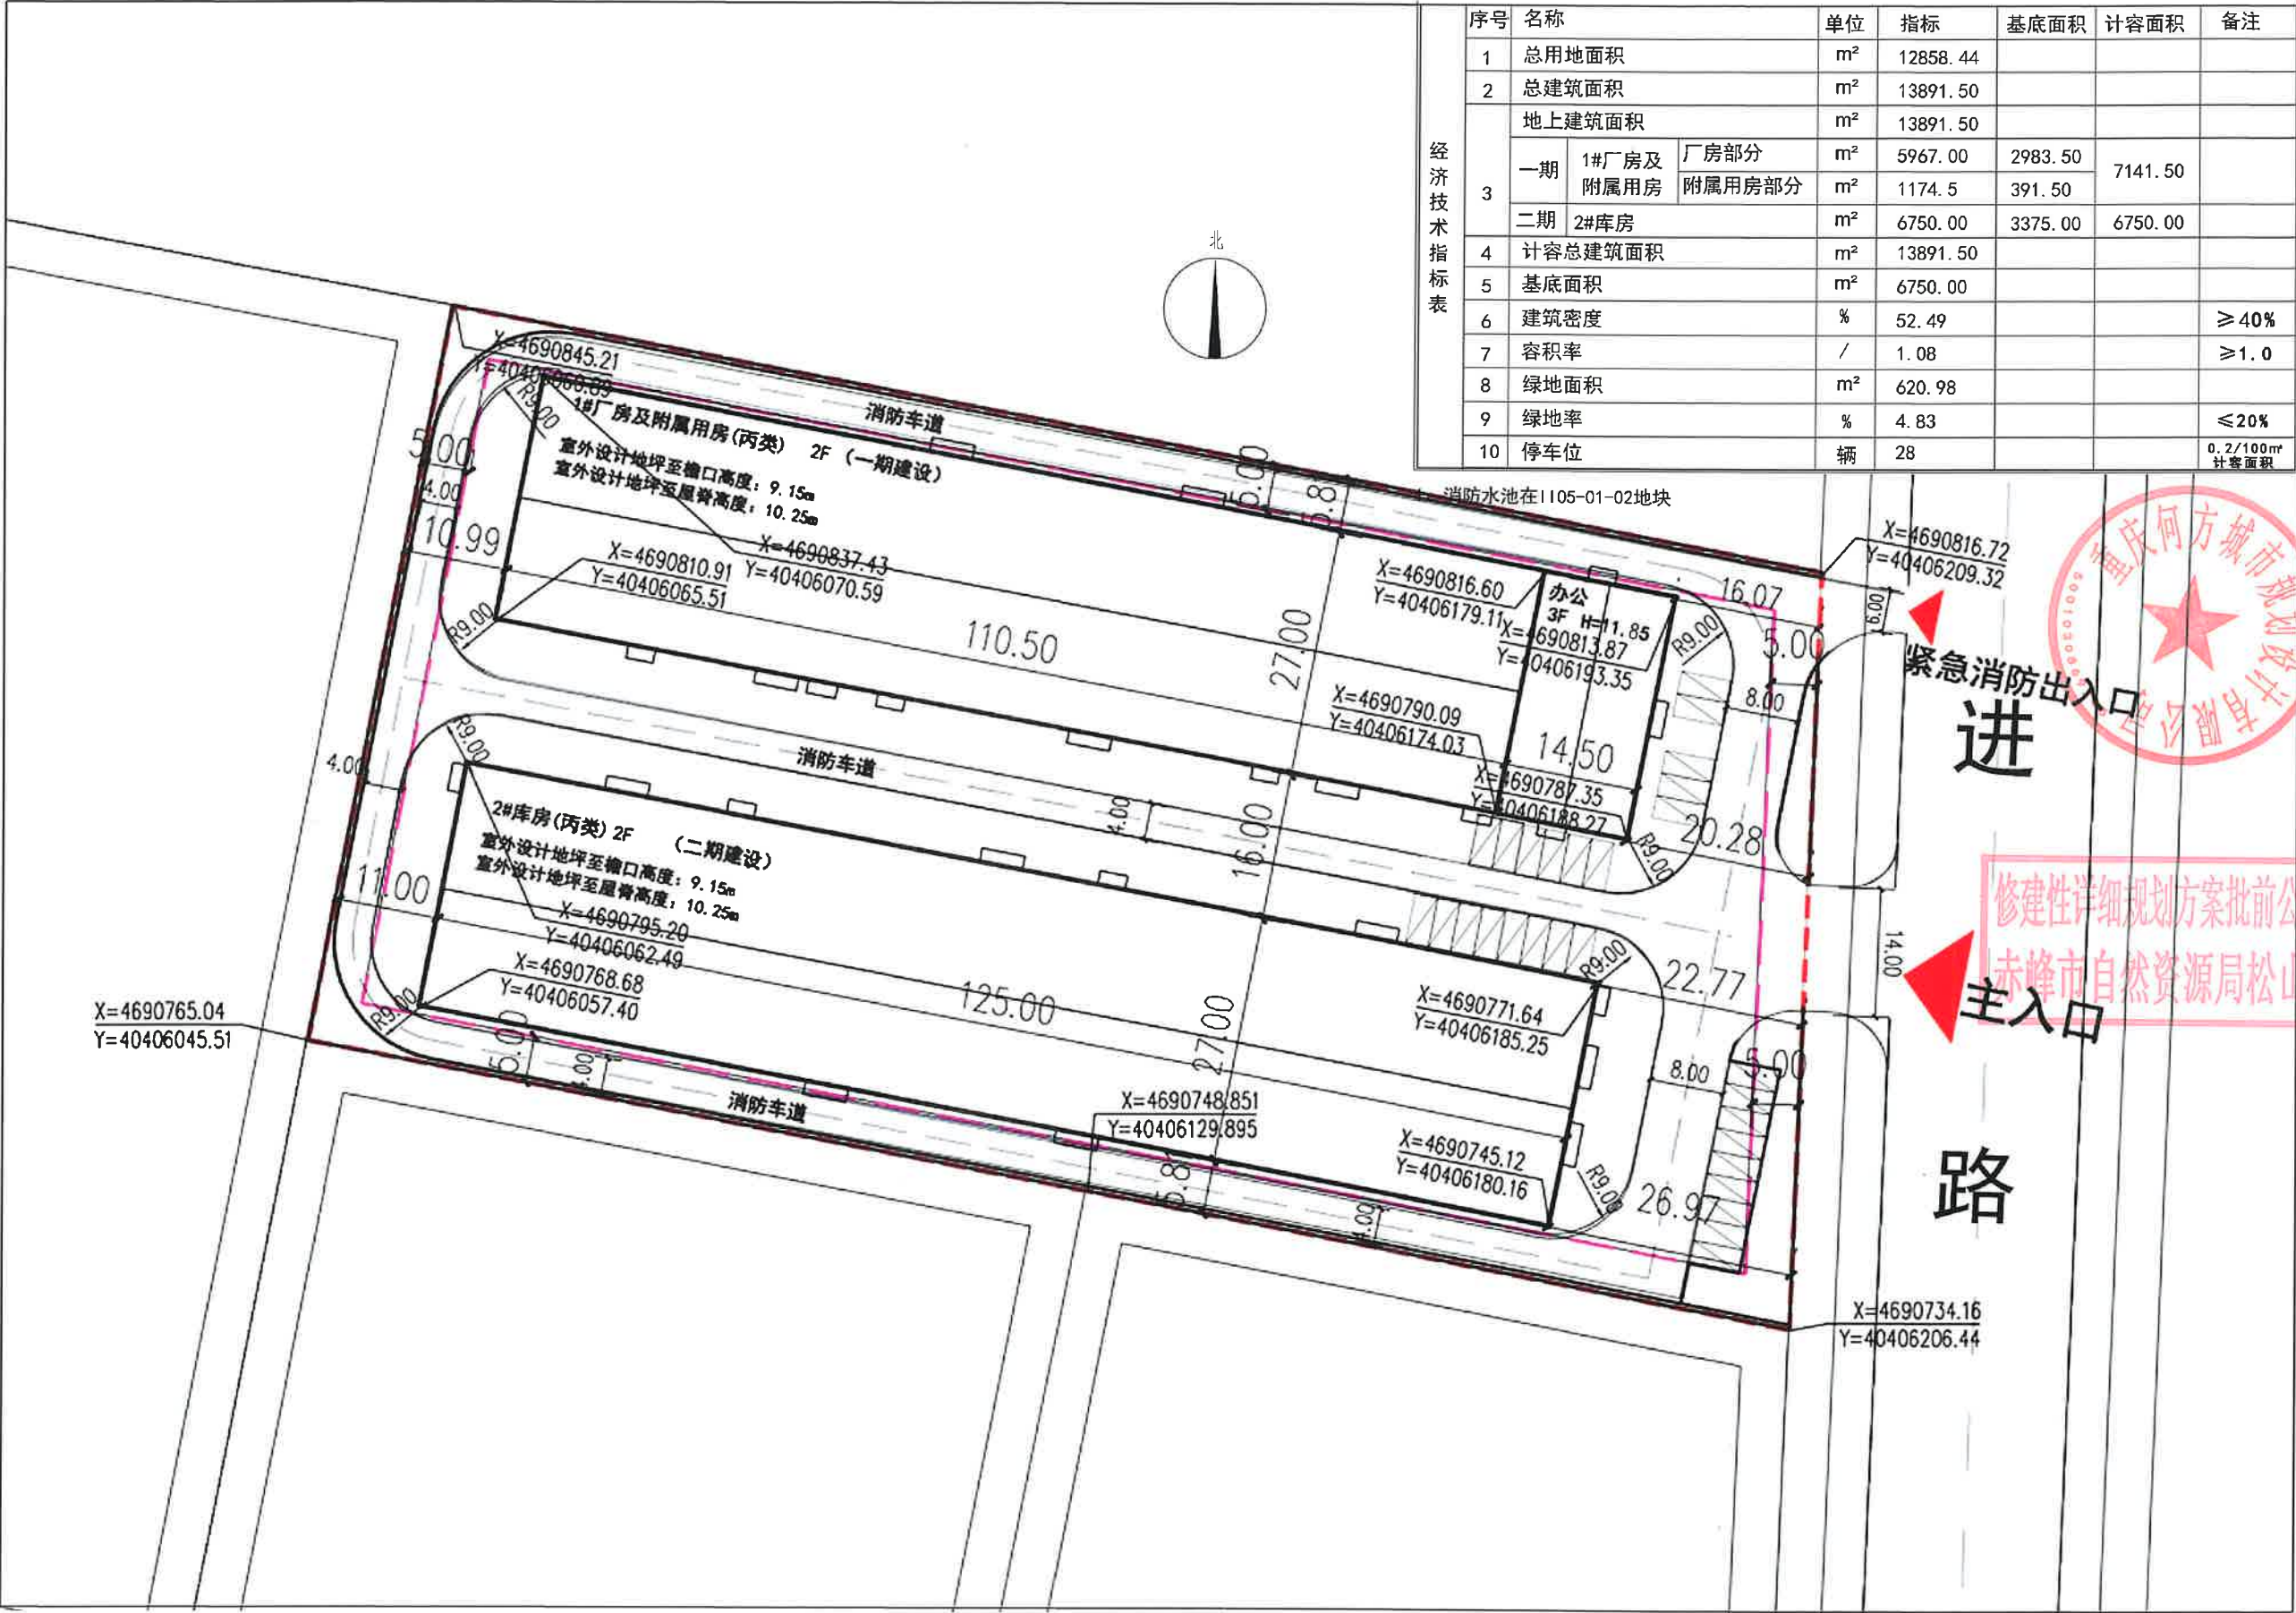



序号	名称	单位	指标	基底面积	计容面积	备注
1	总用地面积	m ²	12858.44			
2	总建筑面积	m ²	13891.50			
3	地上建筑面积		m ²	13891.50		
	一期	1#厂房及附属用房	厂房部分	m ²	5967.00	2983.50
			附属用房部分	m ²	1174.5	391.50
	二期	2#库房		m ²	6750.00	3375.00
4	计容总建筑面积	m ²	13891.50			
5	基底面积	m ²	6750.00			
6	建筑密度	%	52.49			≥40%
7	容积率	/	1.08			≥1.0
8	绿地面积	m ²	620.98			
9	绿地率	%	4.83			≤20%
10	停车位	辆	28			0.2/100m ² 计容面积