


赤峰商贸物流城一期1105-01-08地块建设工程

修德祥详细规划方案批前公示专用章
方案一鸟瞰效果图
赤峰市自然资源局松山区分局



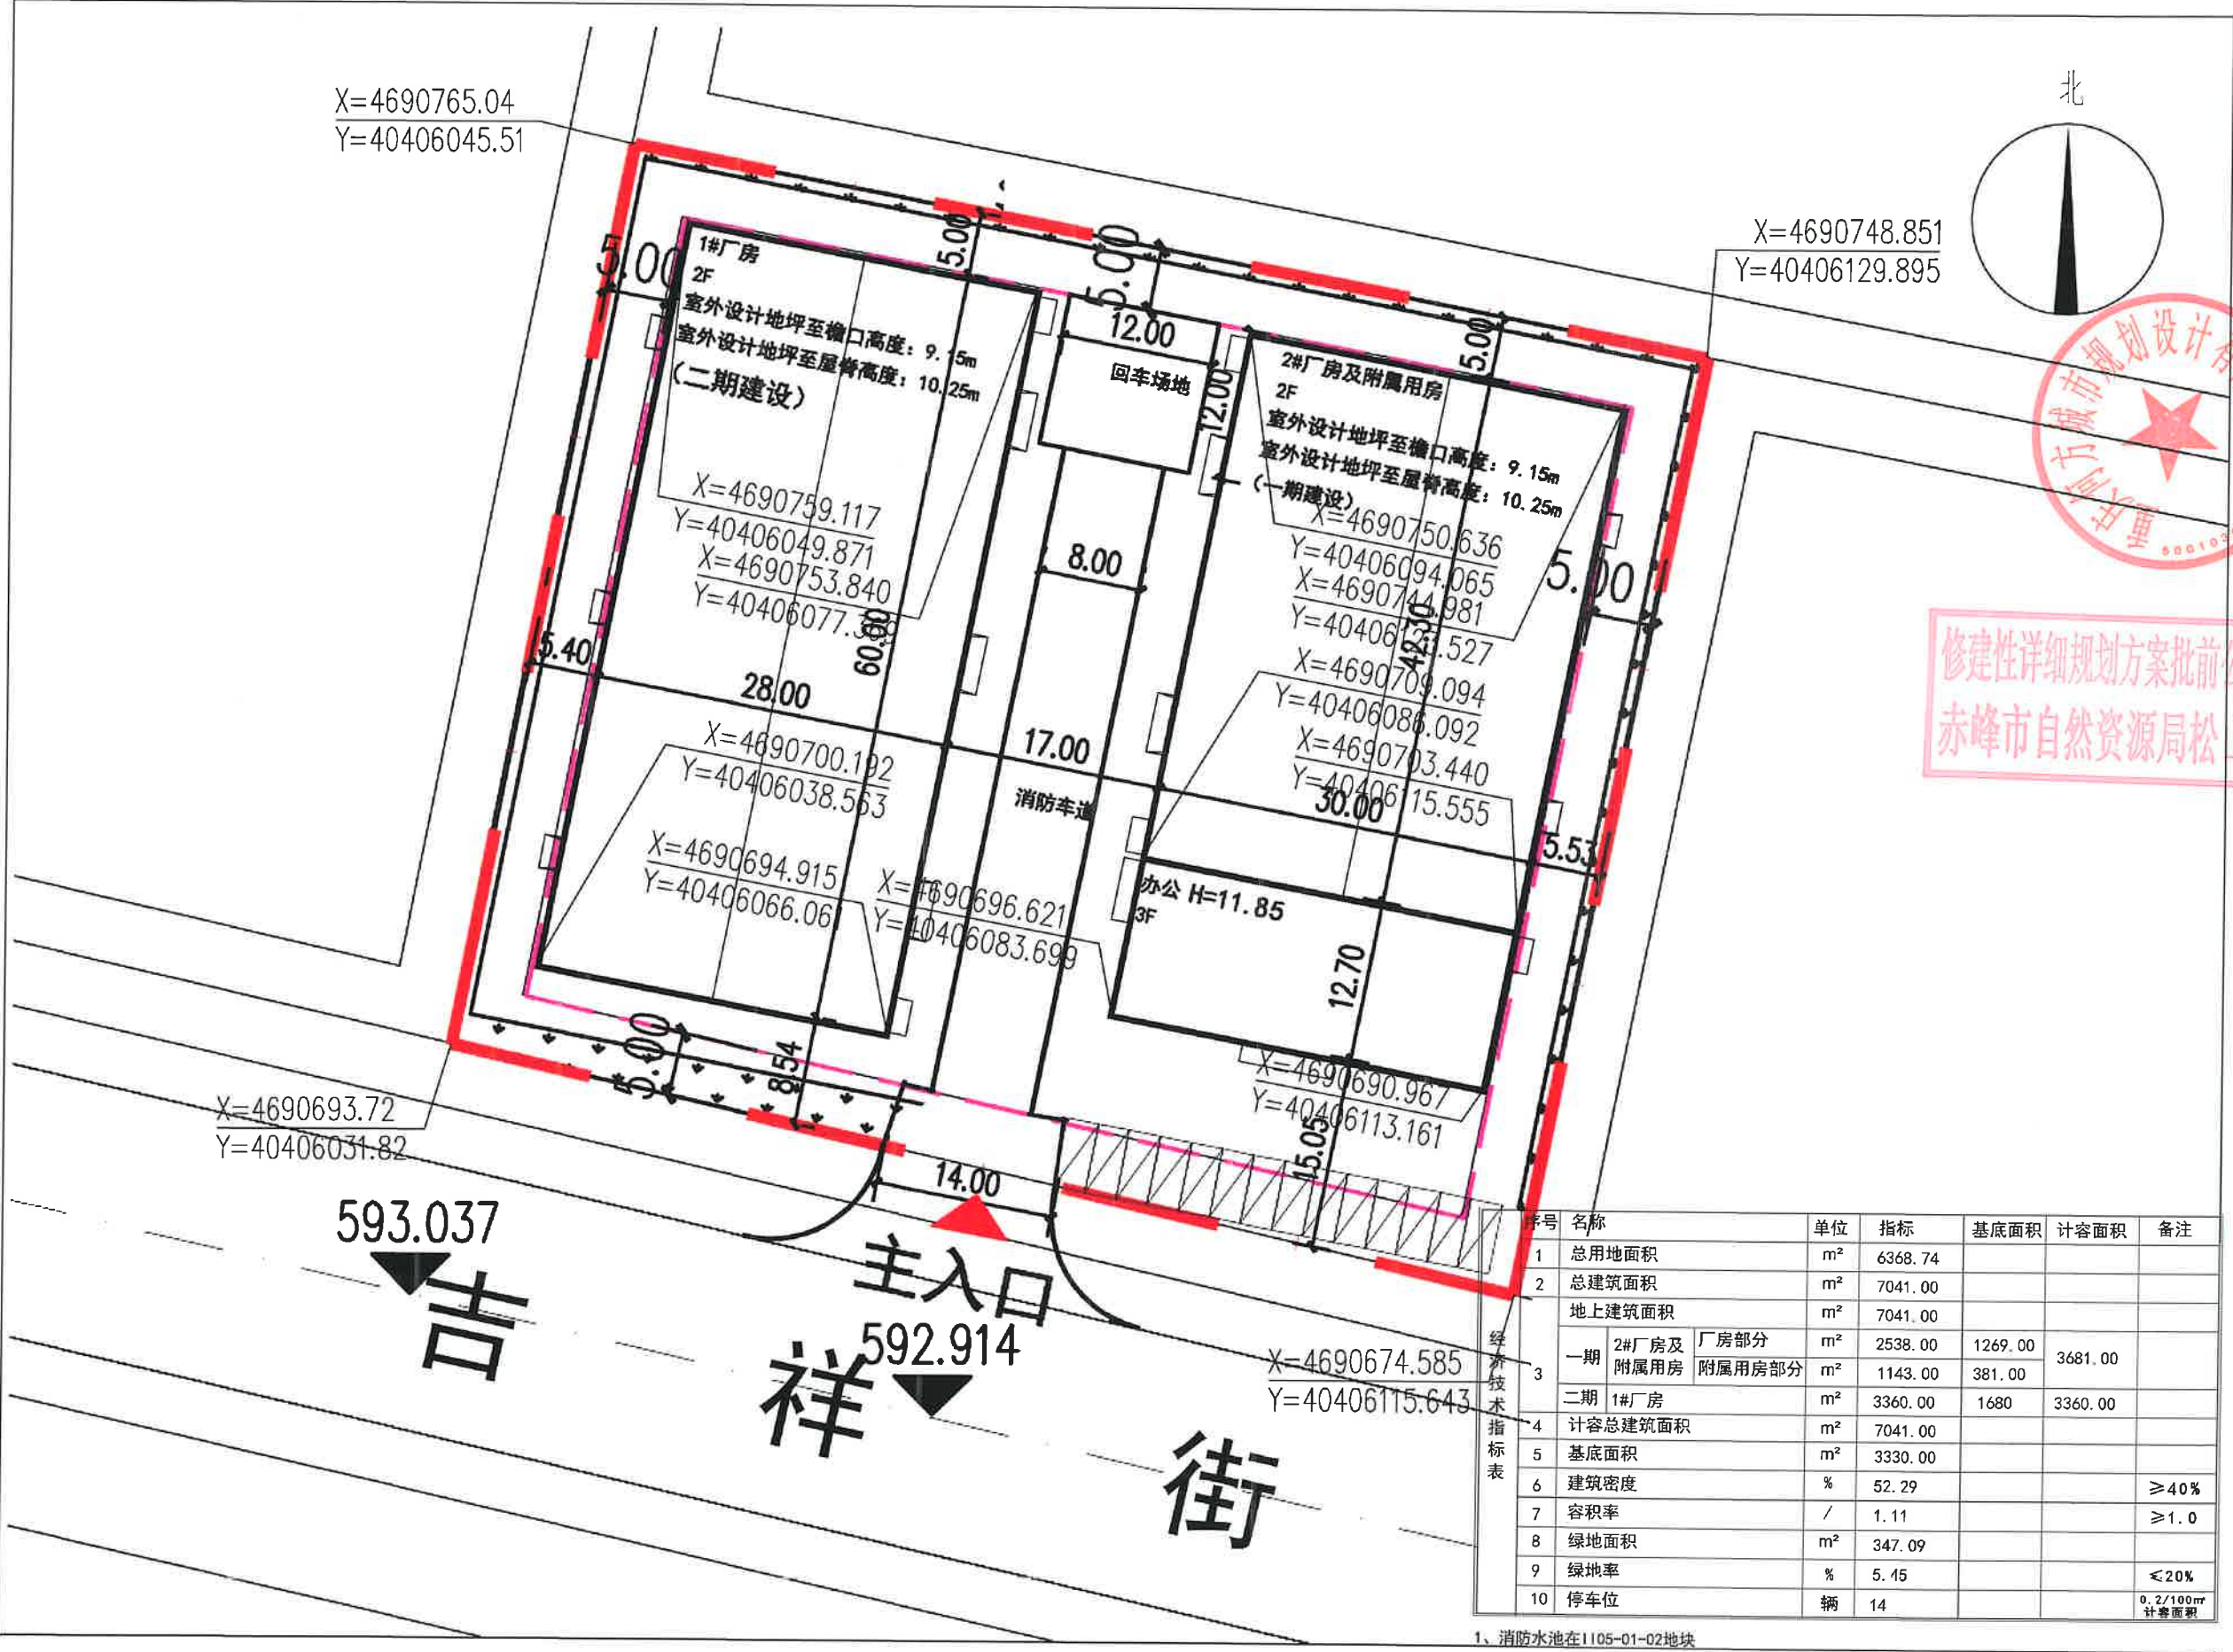

修建性详细规划方案批前公示专用章
赤峰市自然资源局松山区分局