


赤峰市商贸物流城一期11102-18-02地块建设工程




赤峰市商贸物流城一期III02-18-02地块建设工程

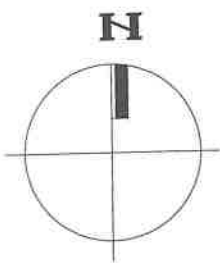

0 10 20 30 40 50M

二类工业用地

如意东街

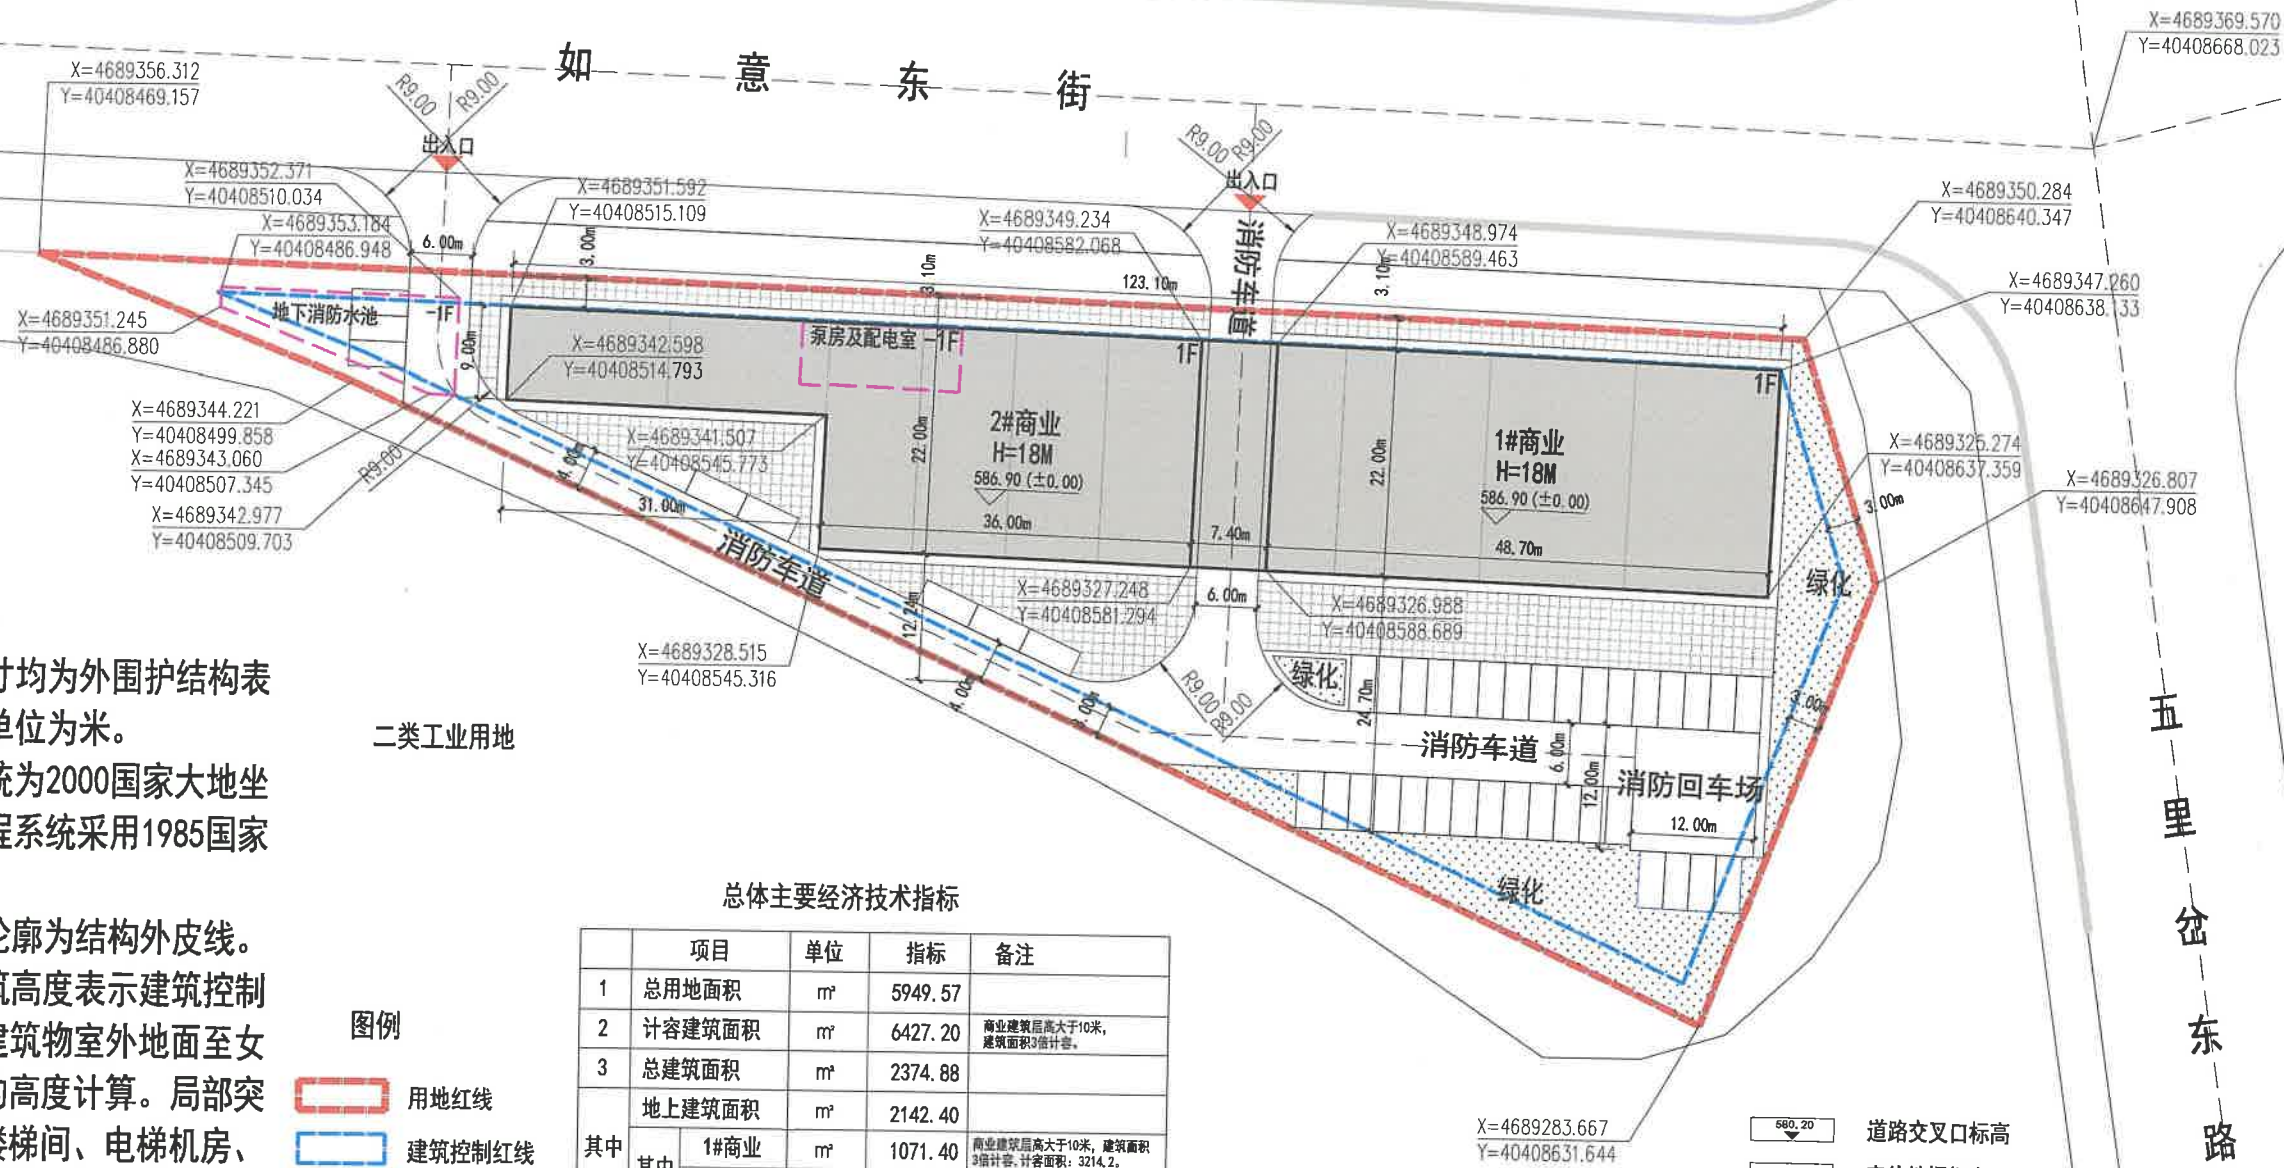

二类工业用地

五里岔东路

- 设计说明:
1. 图注尺寸均为外围护结构表面尺寸, 单位为米。
 2. 坐标系统为2000国家大地坐标系, 高程系统采用1985国家高程基准。
 3. 地下室轮廓为结构外皮线。
 4. 本图建筑高度表示建筑控制高度, 按建筑物室外地面至女儿墙顶点的高度计算。局部突出屋面的楼梯间、电梯机房、水箱间等辅助用房, 不计入本图建筑高度内。
- 图中F表示建筑层数。

- 图例
- 用地红线
 - 建筑控制红线
 - 新建建筑
 - 地下消防水池
 - 主入口
 - 入口标识

总体主要经济技术指标

项目	单位	指标	备注
1 总用地面积	m ²	5949.57	
2 计容建筑面积	m ²	6427.20	商业建筑层高大于10米, 建筑面积3倍计容。
3 总建筑面积	m ²	2374.88	
其中			
地上建筑面积	m ²	2142.40	
其中			
1#商业	m ²	1071.40	商业建筑层高大于10米, 建筑面积3倍计容, 计容面积: 3214.2。
2#商业	m ²	1071.00	商业建筑层高大于10米, 建筑面积3倍计容, 计容面积: 3213.0。
地下建筑面积	m ²	232.48	消防水池及泵房
4 容积率	-	1.08	
5 建筑密度	%	36.01	
6 绿地率	%	10	
7 停车数	辆	42	

总平面图

- 道路交叉口标高
 - 室外地坪标高
 - 坡度
 - 坡长、坡高
 - 室内一层正负零标高
 - 排水方向
- 注: 图中所示±0.000为一层标高