



赤峰商贸物流城一期II06-01-07地块建设工程项目鸟瞰效果图

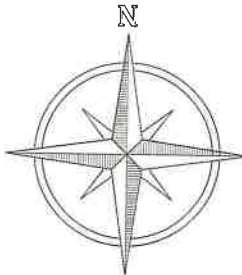


赤峰商贸物流城一期II 06-01-07地块建设工程项目技术总平图

图例

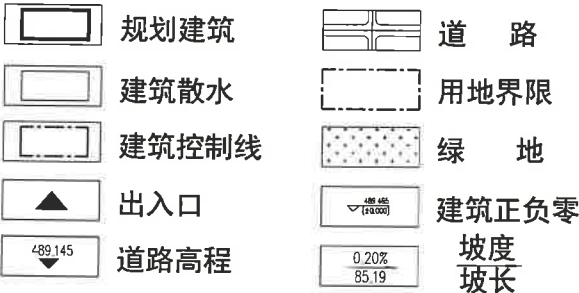

东方红大街

铁西路

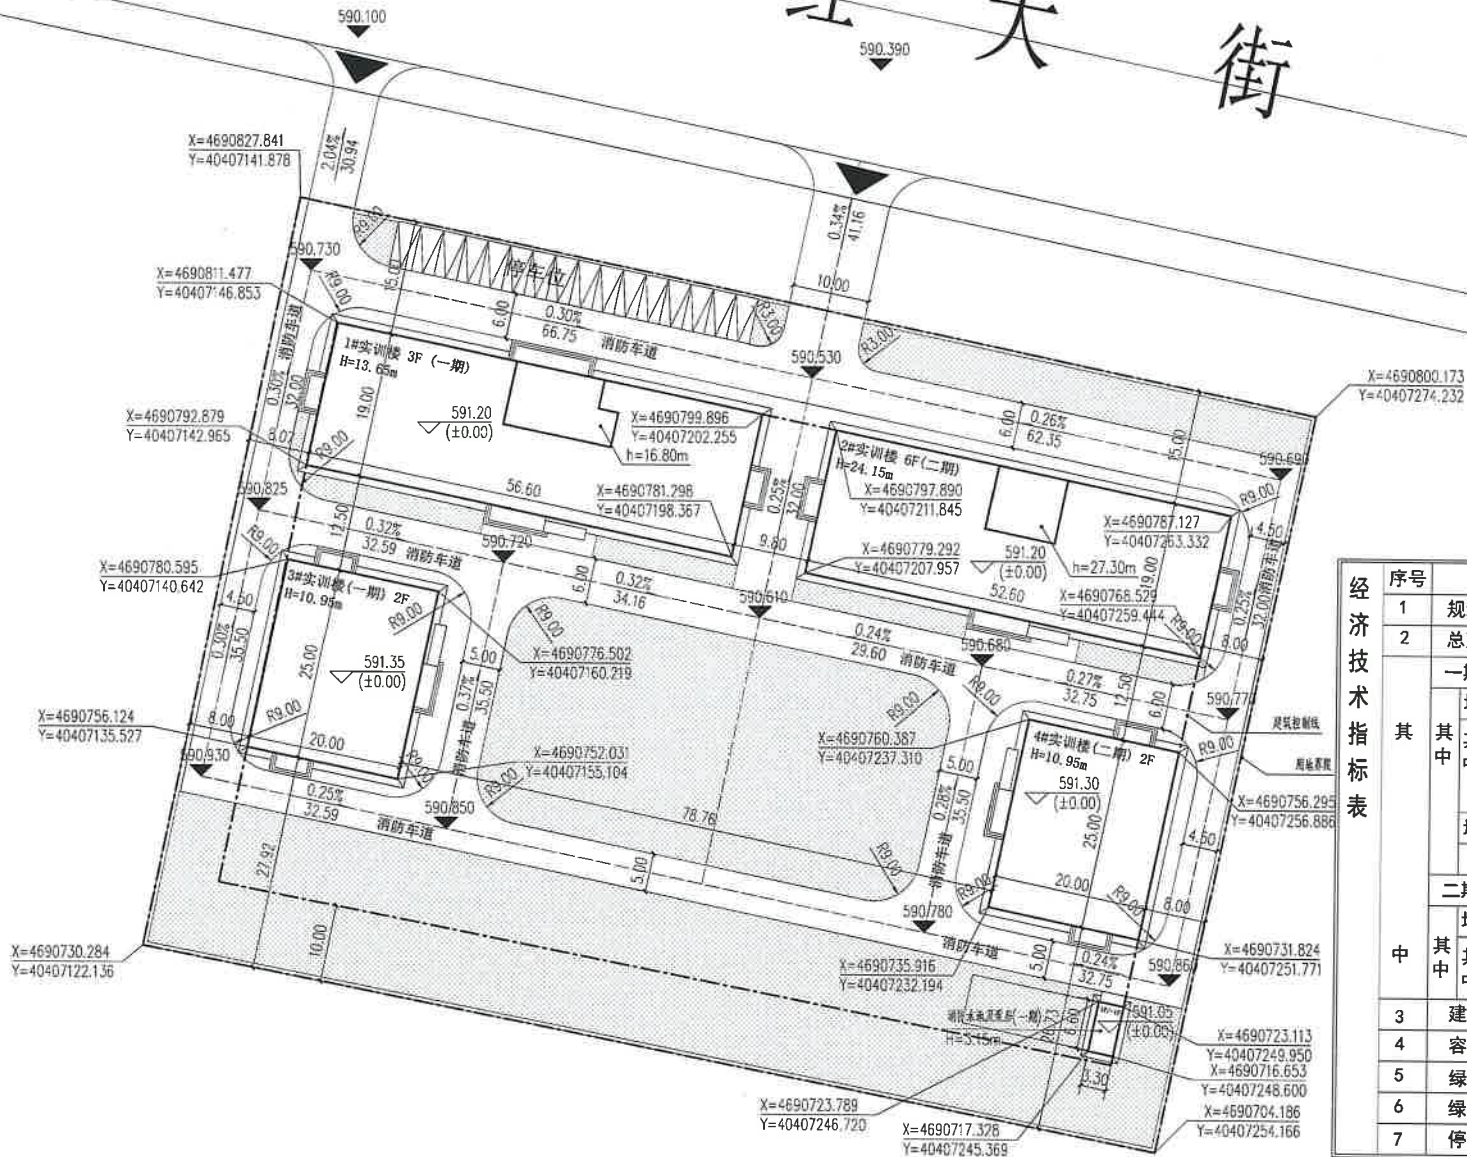

序号	名称	单位	指标	计容面积	基底面积	备注
1	规划总用地面积	m ²	13327.58			
2	总建筑面积	m ²	11559.90	11431.90	3096.58	
其中	一期总建筑面积	m ²	4486.22	4358.22	1597.18	
	地上建筑面积	m ²	4358.22	4358.22	1597.18	
	其中 1#实训楼(一期)建筑面积	m ²	3336.44	3336.44	1075.40	
	其中 3#实训楼(一期)建筑面积	m ²	1000.00	1000.00	500.00	
	消防水池及泵房(一期)建筑面积	m ²	21.78	21.78	21.78	
	地下建筑面积	m ²	128.00			
	消防水池及泵房(一期)建筑面积	m ²	128.00			
	二期总建筑面积	m ²	7073.68	7073.68	1499.40	
	地上建筑面积	m ²	7073.68	7073.68	1499.40	
	其中 2#实训楼(二期)建筑面积	m ²	6073.68	6073.68	999.40	
其中	4#实训楼(二期)建筑面积	m ²	1000.00	1000.00	500.00	
3	建筑密度	%	23.23			
4	容积率		0.86			
5	绿地面积	m ²	4664.65			
6	绿地率	%	35.00			
7	停车位	个	16			

规划平面图 1500

- 注: 1. 总平面图根据委托方提供的地形图及规划范围设计;
2. 未标注层数的建筑均为一层;
3. 消防车道沿建筑长边布置, 消防车道的路面和下面的管道和暗沟等, 应能承受重型消防车的压力;
4. 所标尺寸均以米为单位;
5. H表示从室外地坪到女儿墙的高度, h表示室外地坪到最高点女儿墙顶;
6. 其他未尽事宜按有关规范规定执行;
7. 图中建筑坐标均为保温角点坐标;
8. 图中地形图为2000国家大地坐标系;
9. 图中高程以1985国家高程为基准。