改造后总平面图

修建性详细规划方案批前公示专用章
赤峰市自然资源局松山区分局

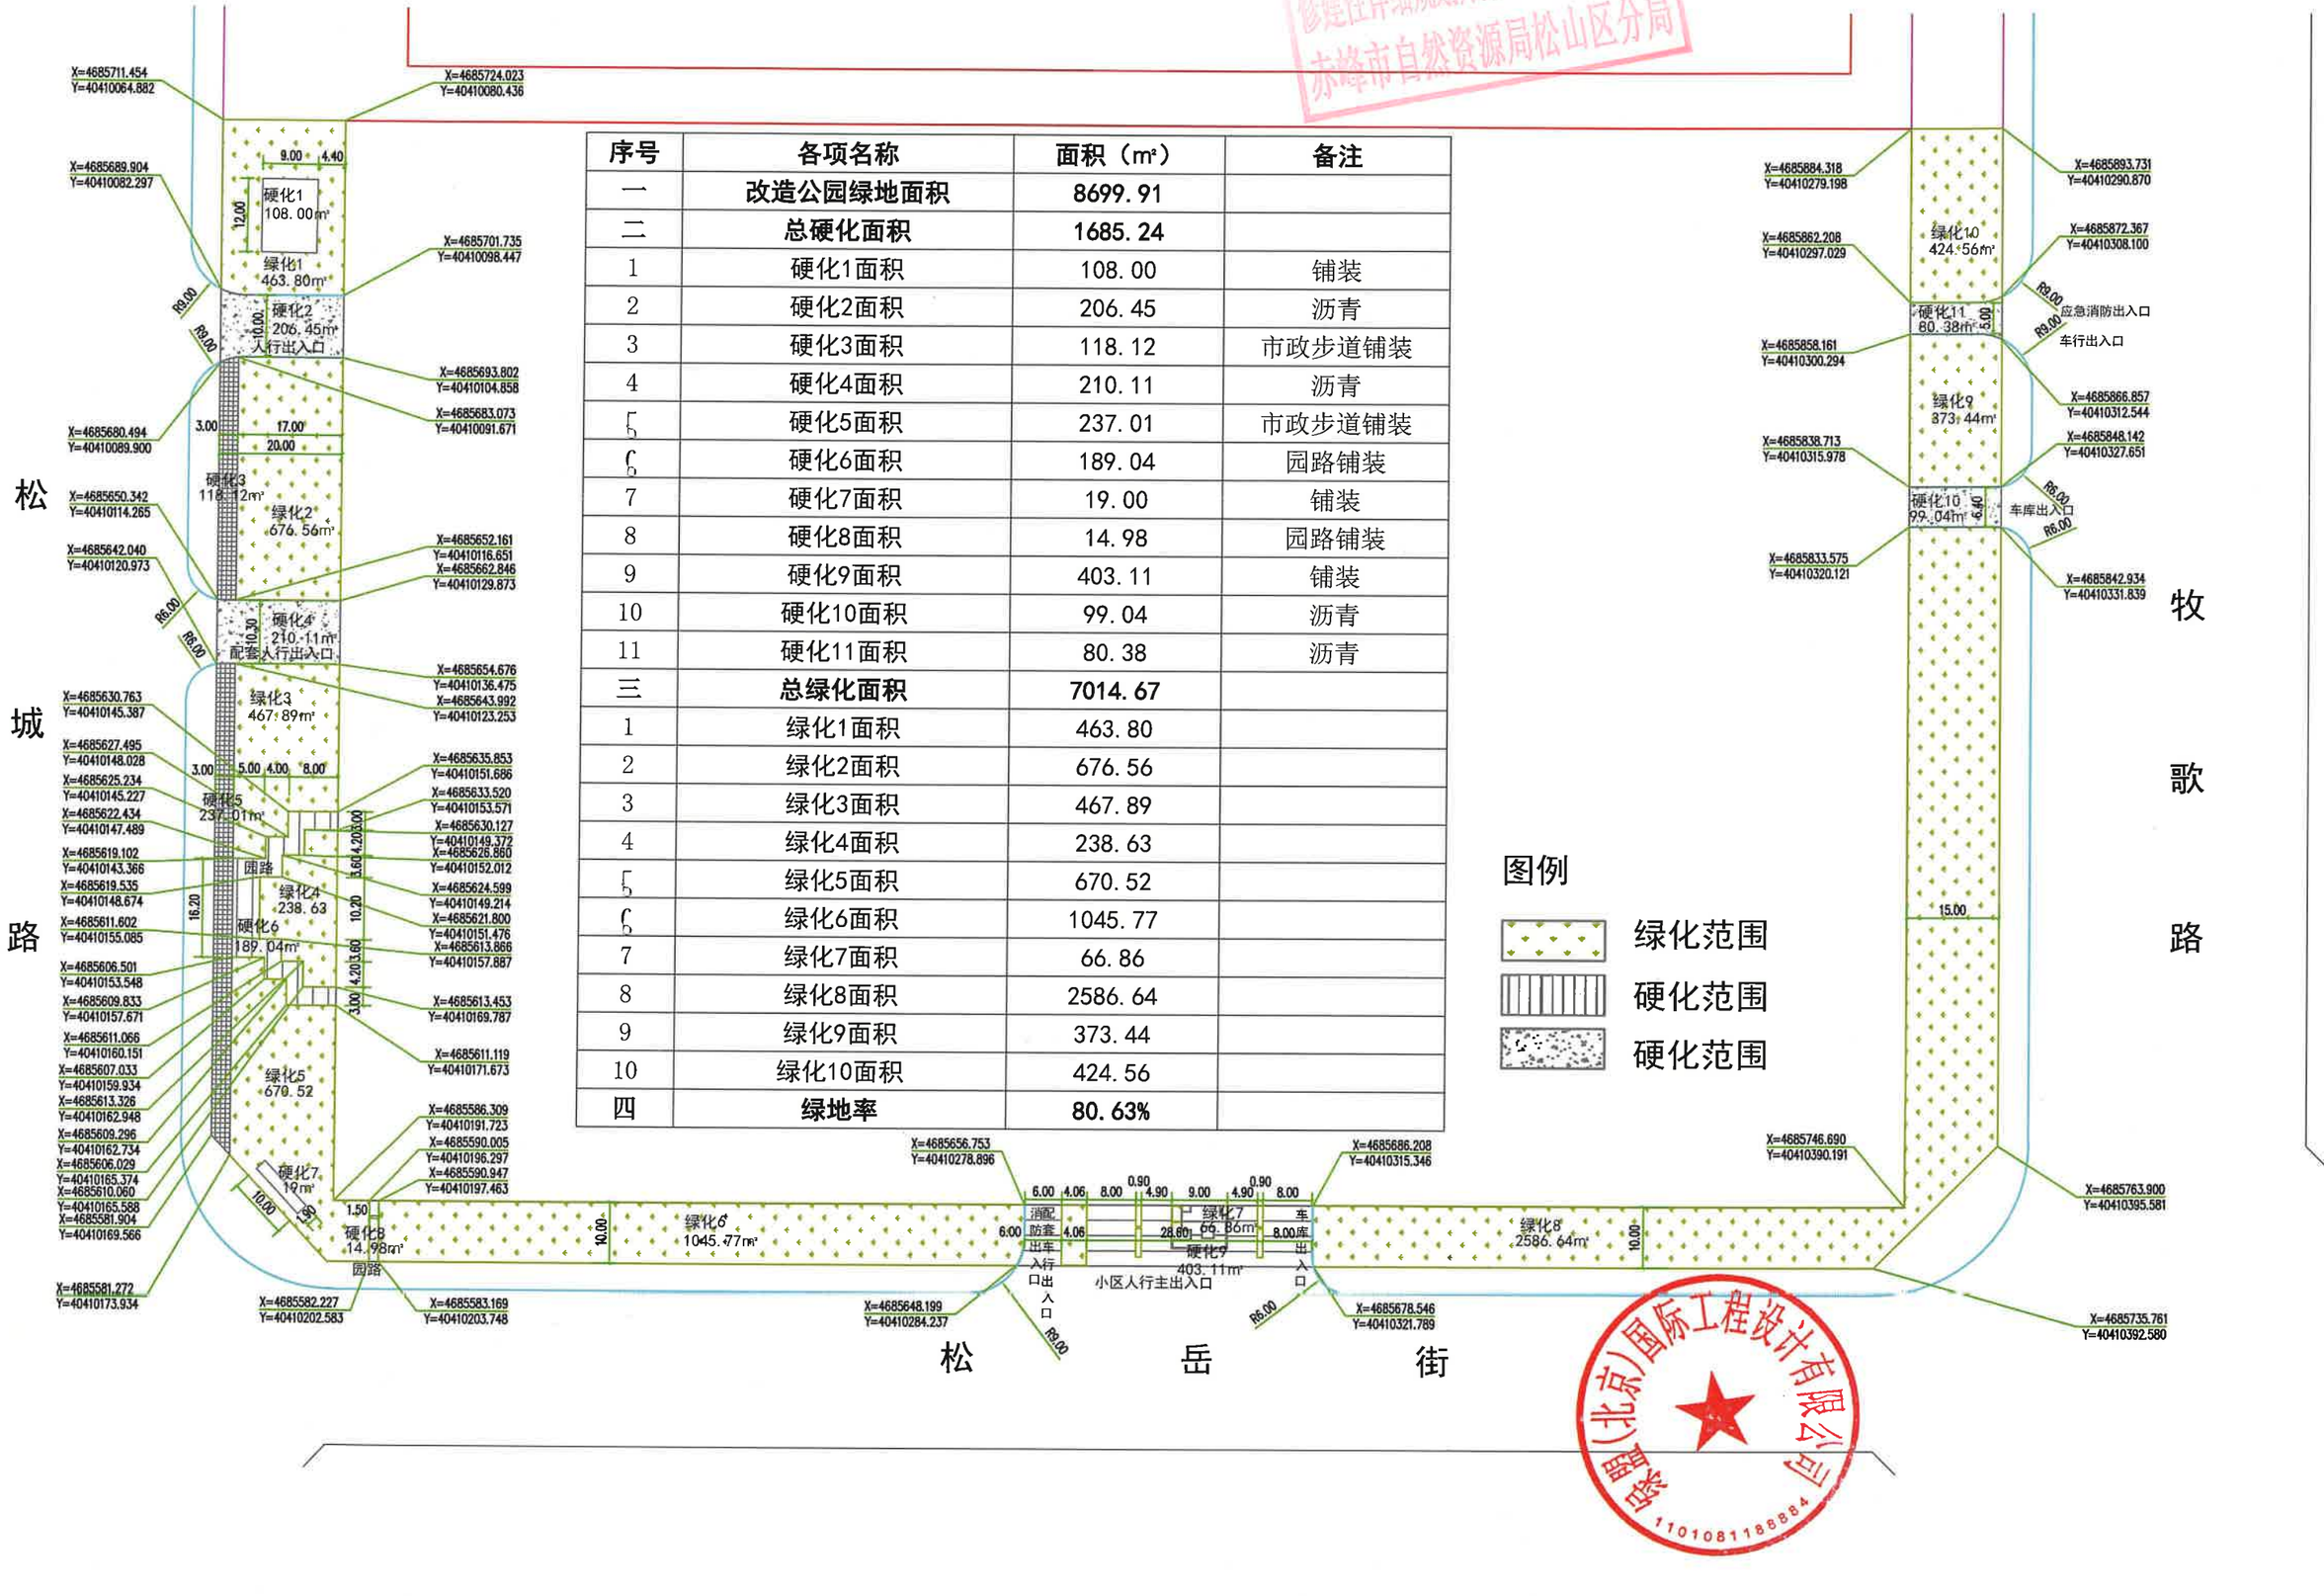

序号	各项名称	面积（㎡）	备注
一	**改造公园绿地面积**	**8699.91**	
二	**总硬化面积**	**1685.24**	
1	硬化1面积	108.00	铺装
2	硬化2面积	206.45	沥青
3	硬化3面积	118.12	市政步道铺装
4	硬化4面积	210.11	沥青
5	硬化5面积	237.01	市政步道铺装
6	硬化6面积	189.04	园路铺装
7	硬化7面积	19.00	铺装
8	硬化8面积	14.98	园路铺装
9	硬化9面积	403.11	铺装
10	硬化10面积	99.04	沥青
11	硬化11面积	80.38	沥青
三	**总绿化面积**	**7014.67**	
1	绿化1面积	463.80	
2	绿化2面积	676.56	
3	绿化3面积	467.89	
4	绿化4面积	238.63	
5	绿化5面积	670.52	
6	绿化6面积	1045.77	
7	绿化7面积	66.86	
8	绿化8面积	2586.64	
9	绿化9面积	373.44	
10	绿化10面积	424.56	
四	**绿地率**	**80.63%**	

赤峰(北京)国际工程设计有限公司
1101081188884

改造后鸟瞰图

修建性详细规划方案批前公示专用章
[illegible]规划资源局松山区分局

赛瑞(北京)国际工程设计有限公司
1101081188884