


改造后总平面图

西侧车行兼人行口：255.40 m²
西南侧消防出入口：178.10 m²
硬化合计：433.5 m²

西侧增加绿化面积：150.90 m²

改造后公园绿地面积指标			
总用地面积	绿化面积	硬化面积	绿化率
4961 m ²	4527.5 m ²	433.50 m ²	91.3%

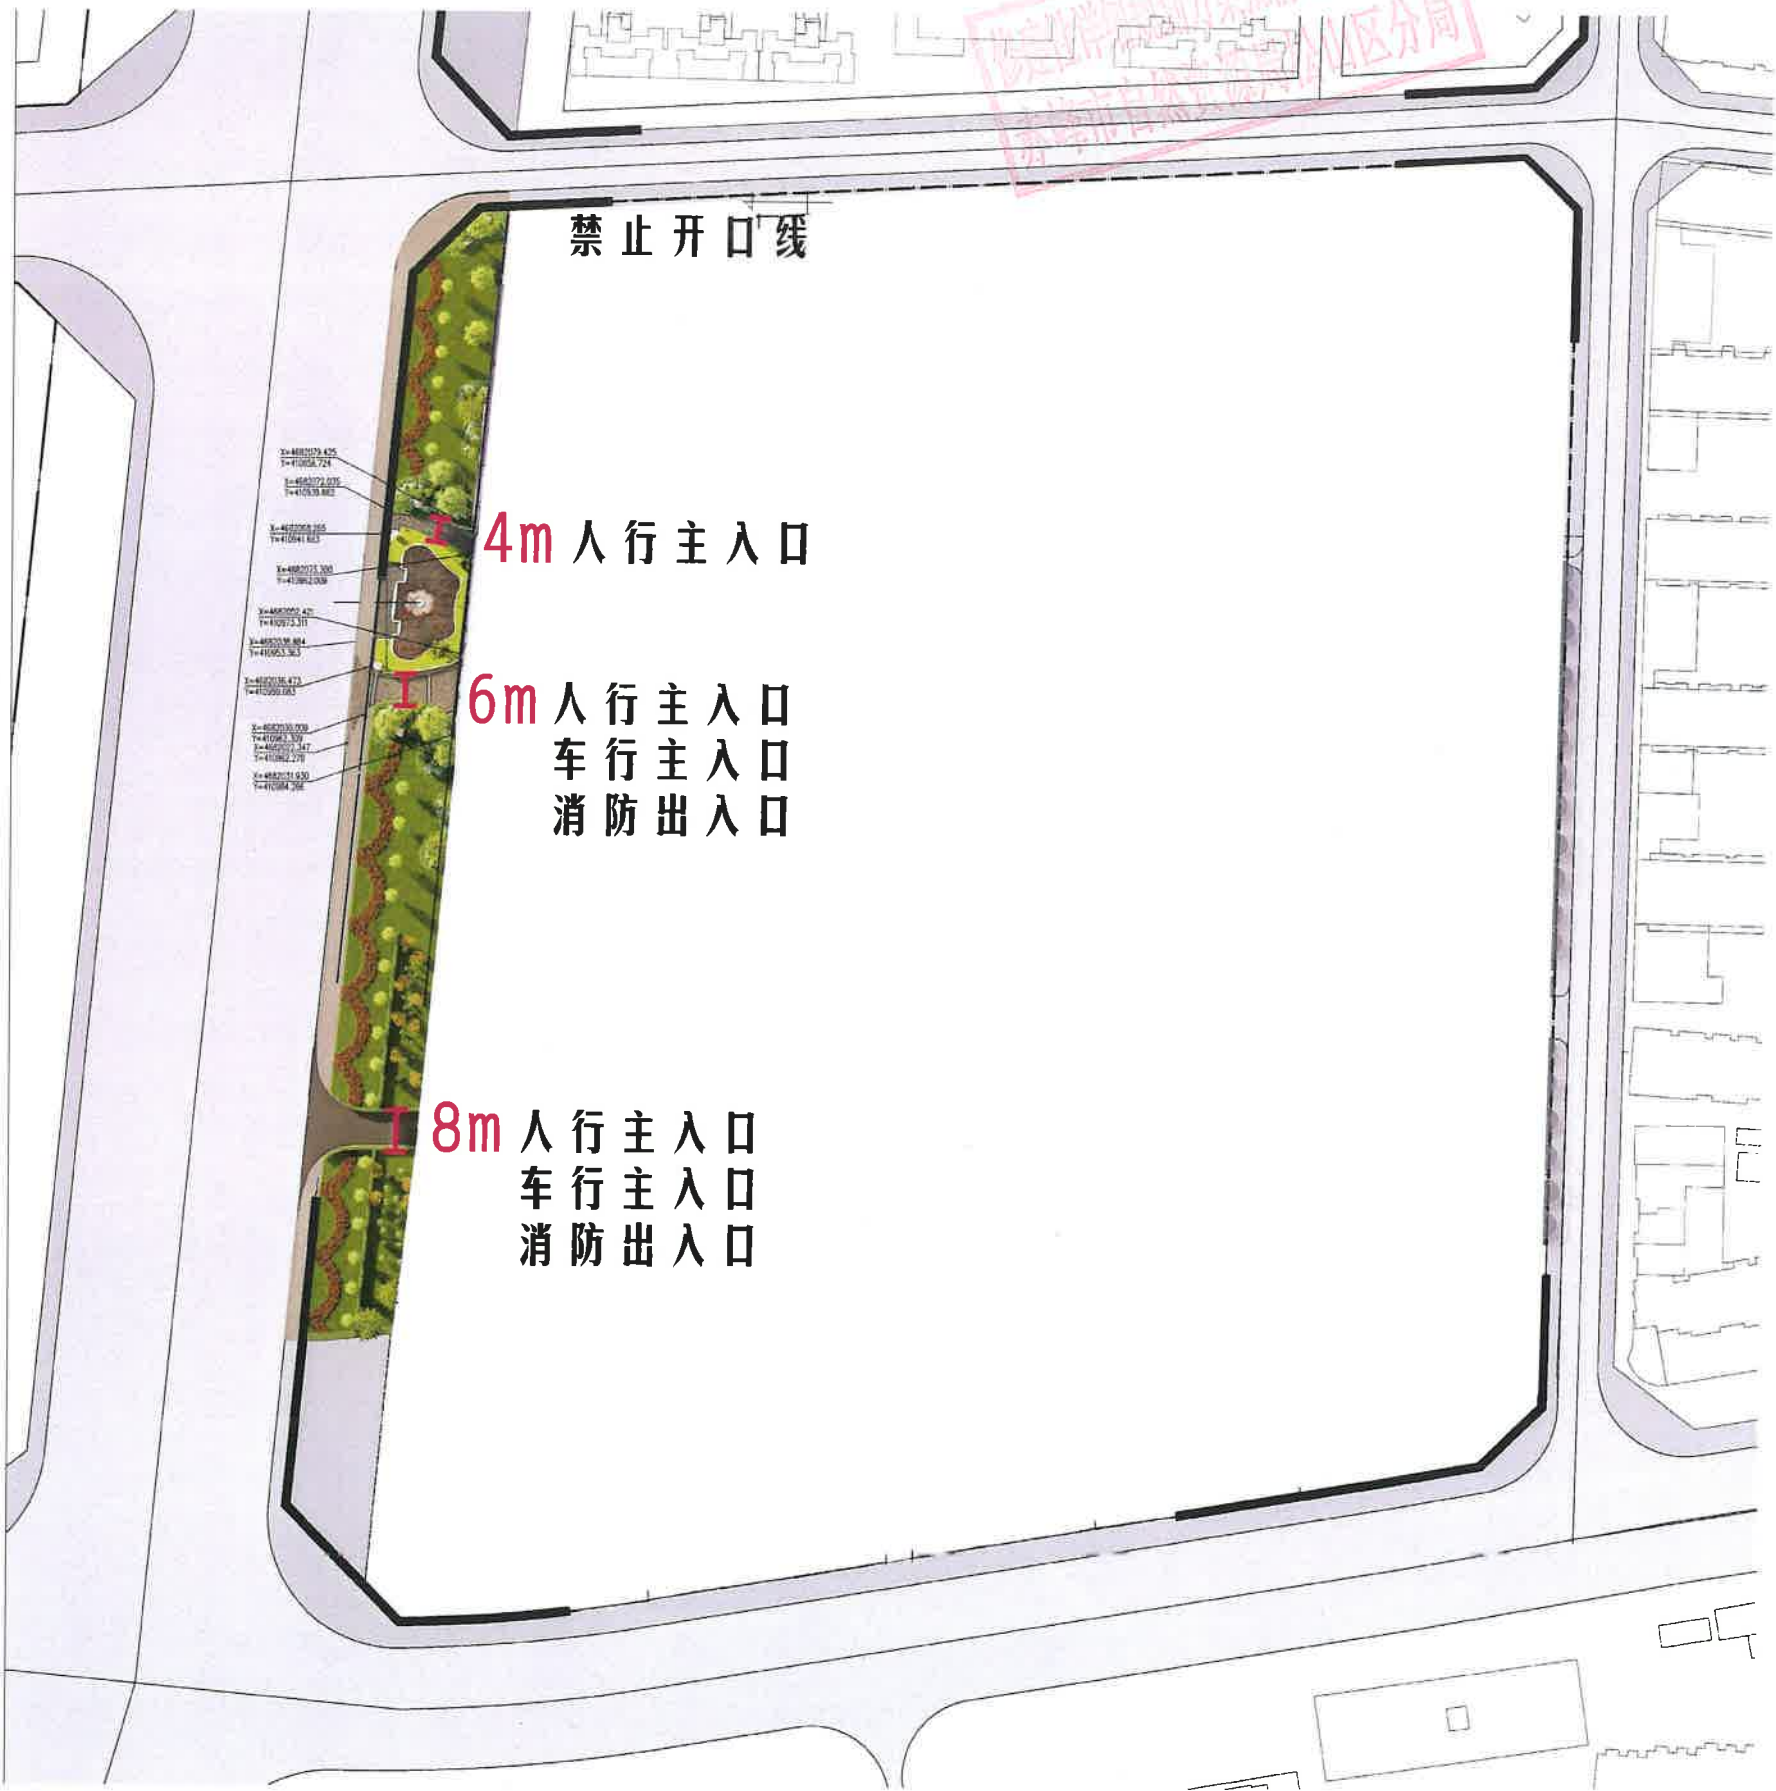



新市松山区分局