

改造后绿地总平面图


序号	项目名称	数值
1	公园绿地总面积	17610m²
2	改造后绿化面积	14410m²
3	改造后硬化面积	3200m²
4	改造后绿地率	81.8%



图例:

- 硬化铺装
- 绿化区域
- 改造绿化区域

铭扬工程设计集团有限公司
建筑行业(建筑
工程)甲级(有效期
至2029.12.24日)
★NO:A133A03249
浙江省住房和城乡建设厅监制28

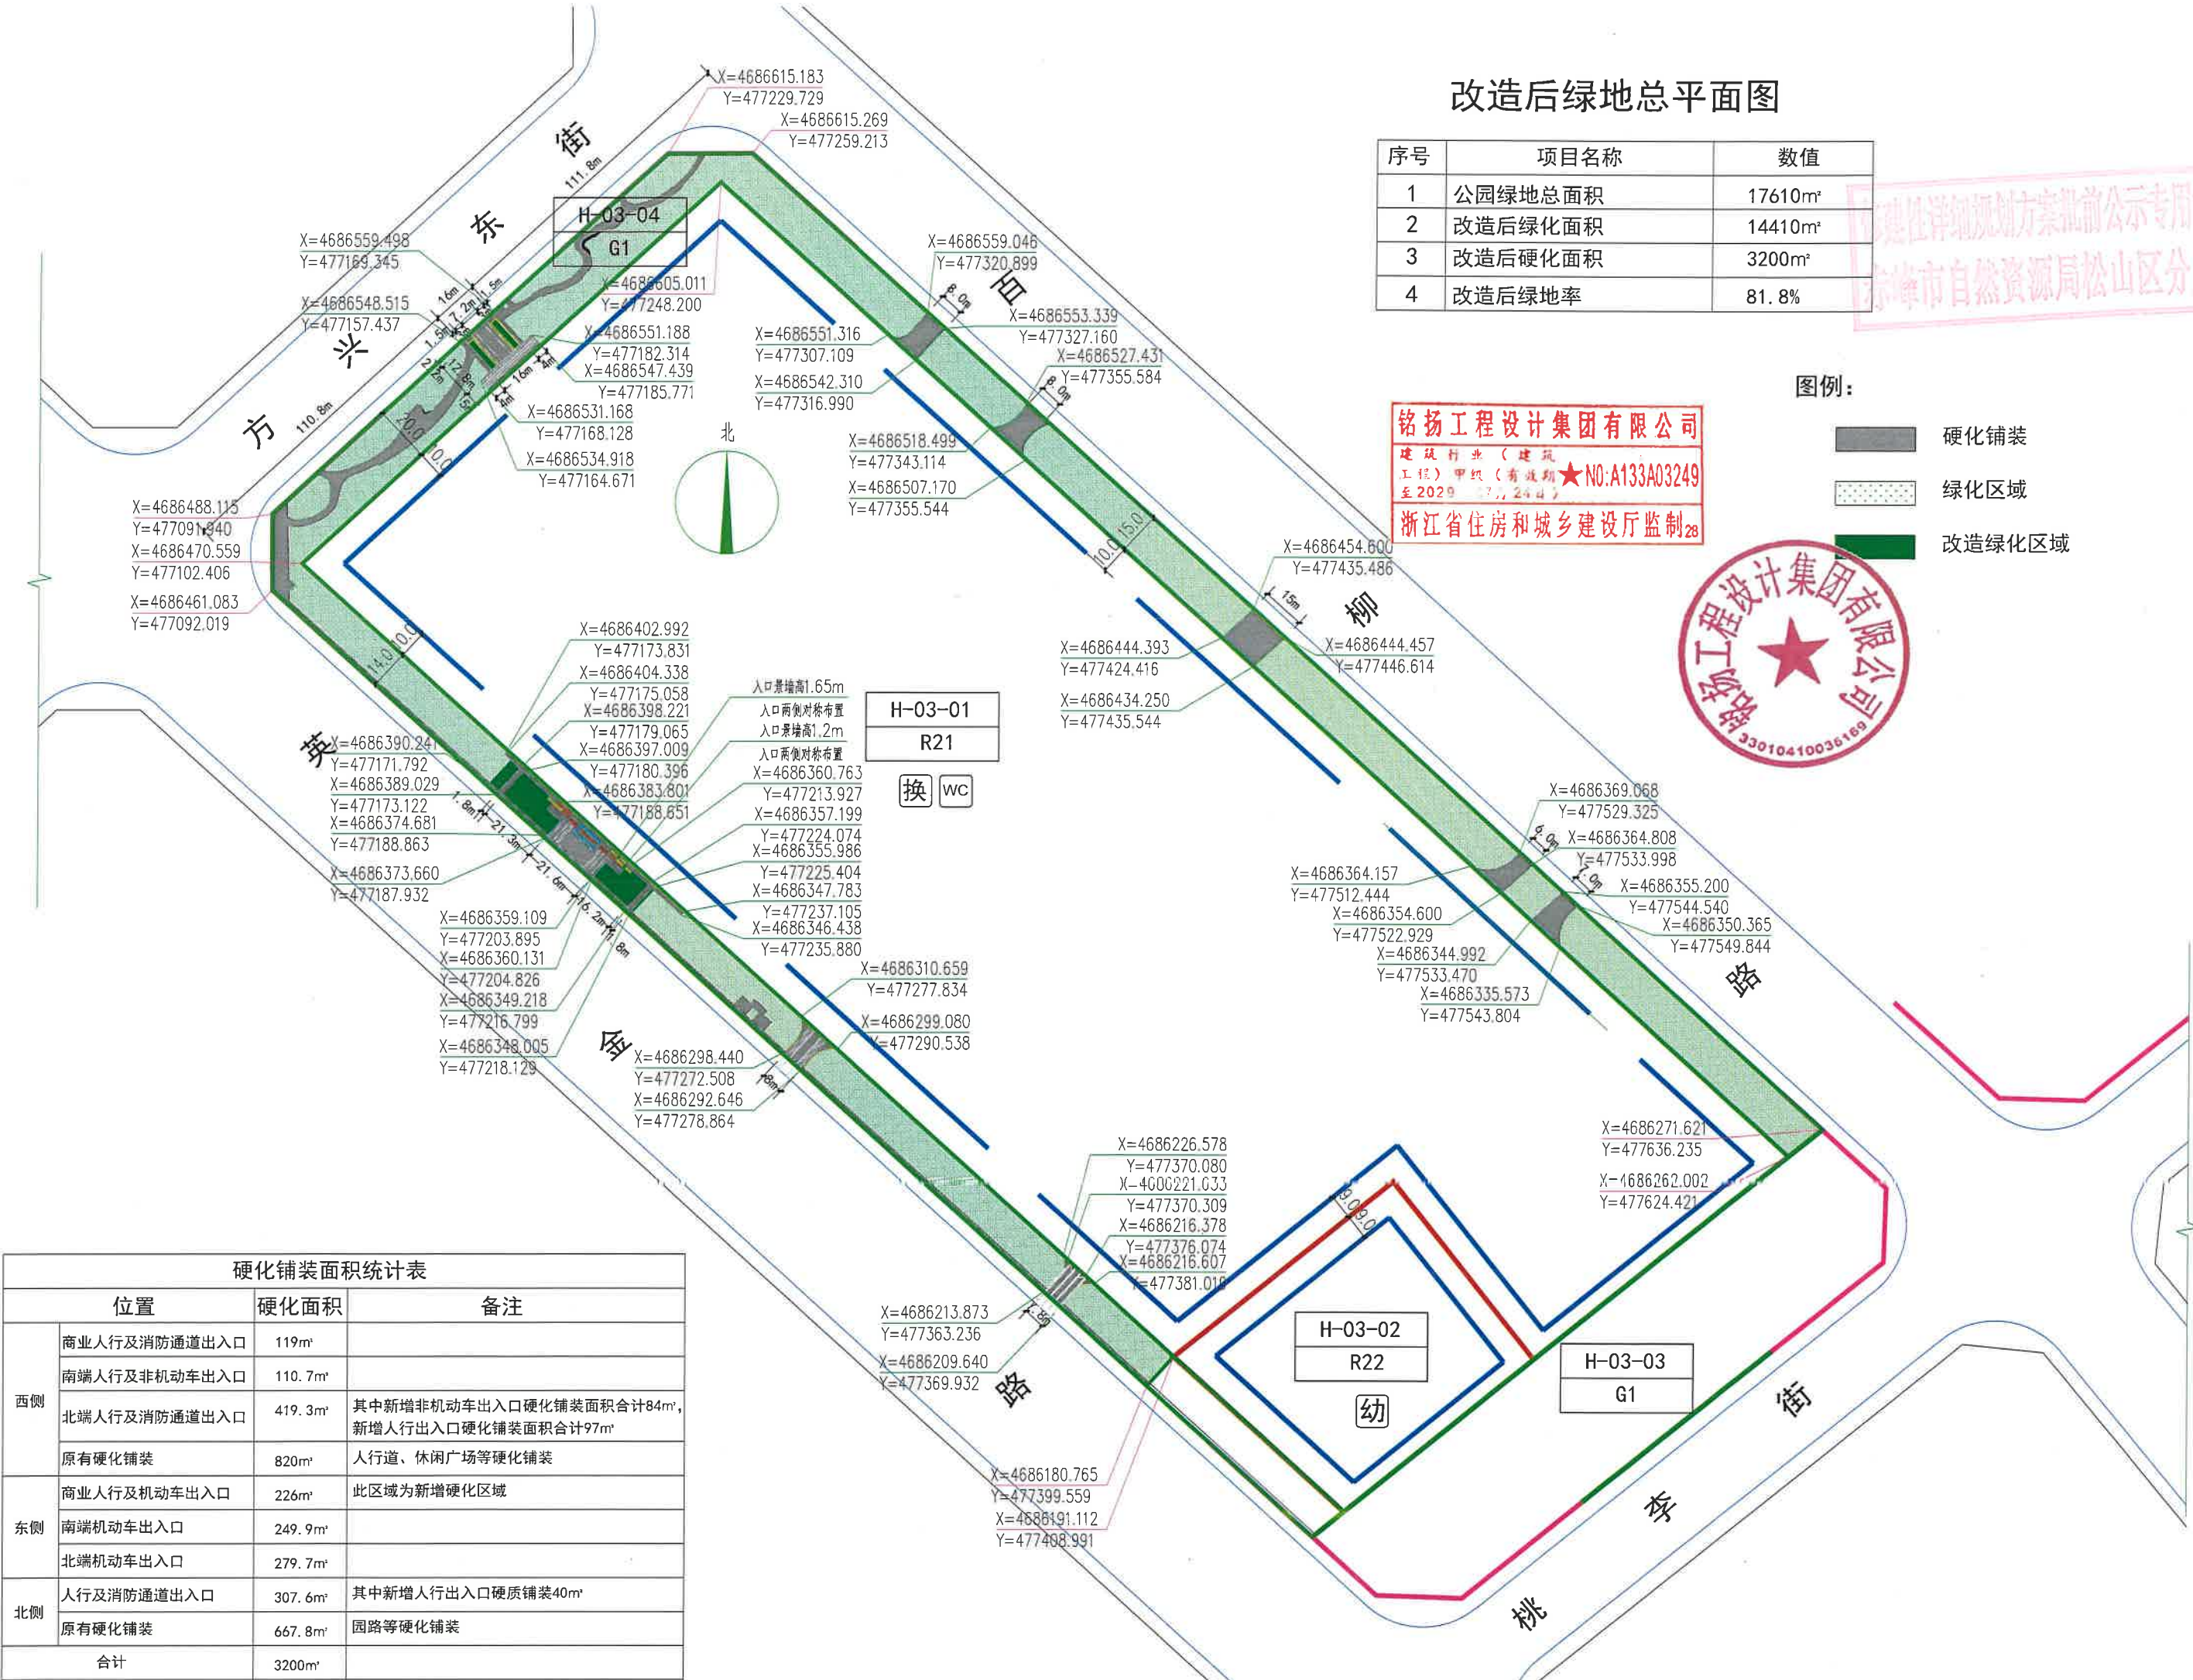


硬化铺装面积统计表

硬化铺装面积统计表		
位置	硬化面积	备注
西侧	商业人行及消防通道出入口	119m²
	南端人行及非机动车出入口	110.7m²
	北端人行及消防通道出入口	419.3m² 其中新增非机动车出入口硬化铺装面积合计84m², 新增人行出入口硬化铺装面积合计97m²
	原有硬化铺装	820m² 人行道、休闲广场等硬化铺装
东侧	商业人行及机动车出入口	226m² 此区域为新增硬化区域
	南端机动车出入口	249.9m²
	北端机动车出入口	279.7m²
北侧	人行及消防通道出入口	307.6m² 其中新增人行出入口硬质铺装40m²
	原有硬化铺装	667.8m² 园路等硬化铺装
合计		3200m²

修建性详细规划方案批前公示专用章
赤峰市自然资源局松山区分局

AERIAL VIEW
西北角鸟瞰图

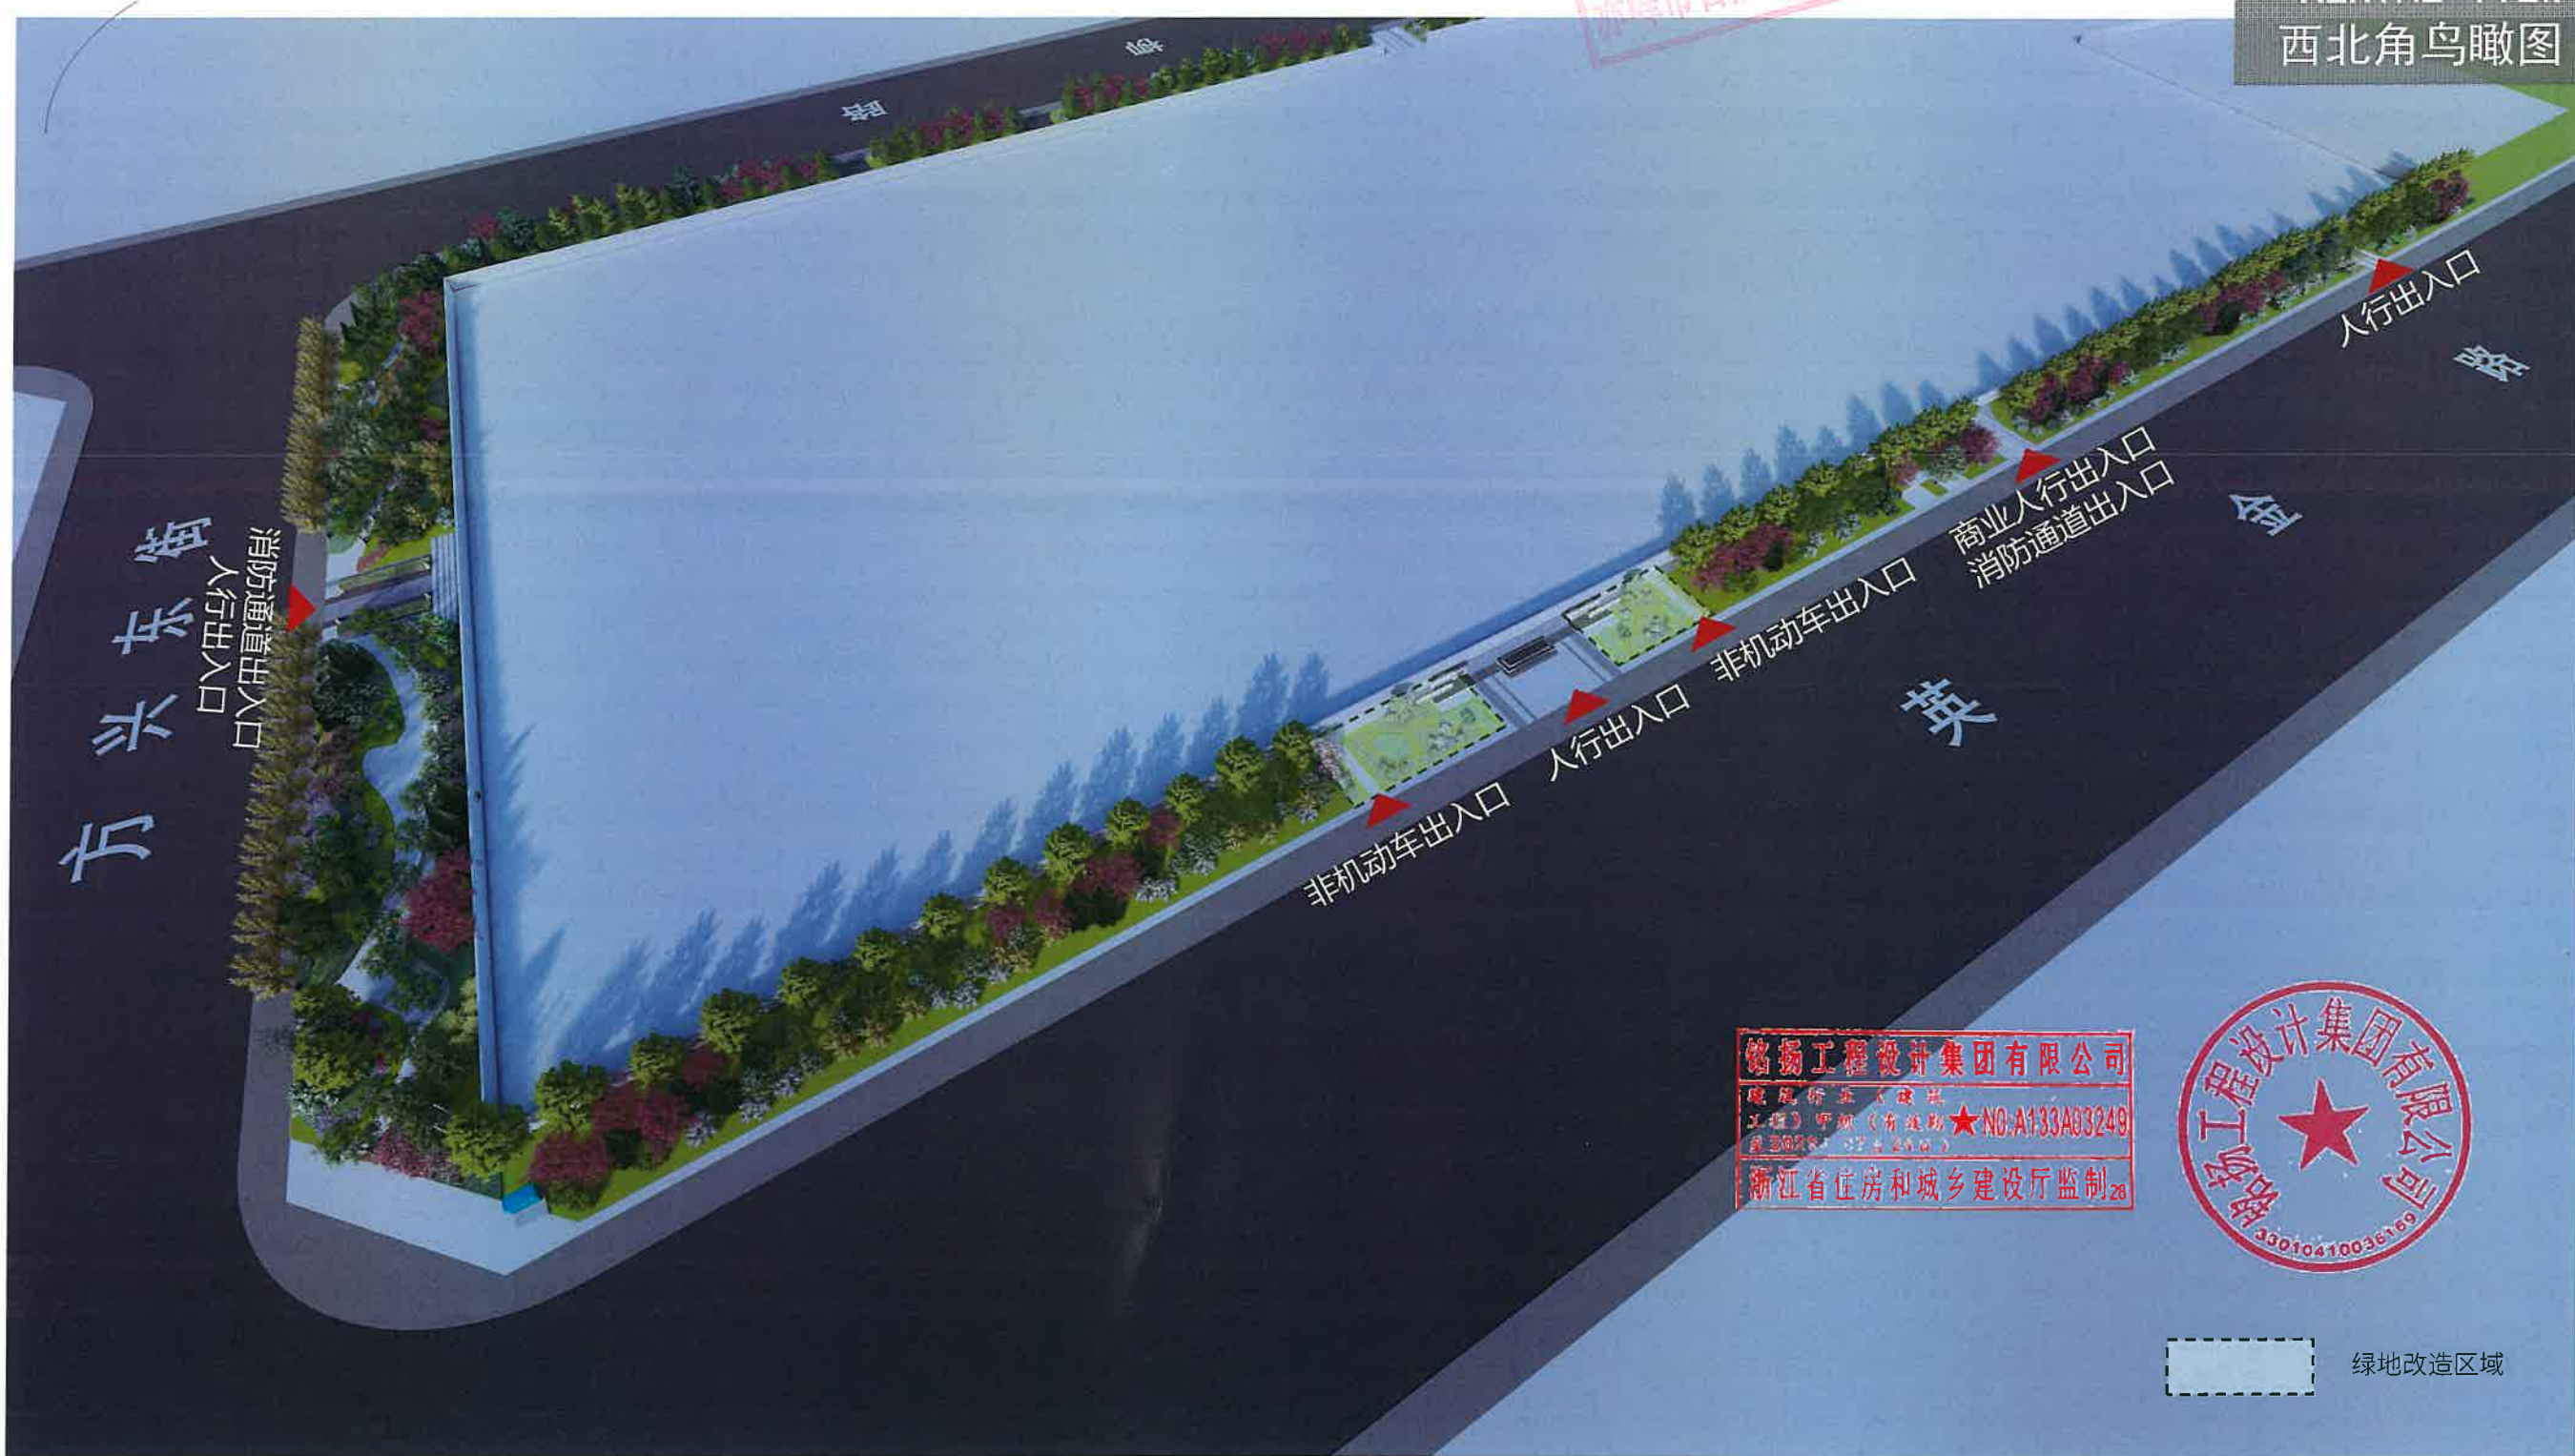


铭扬工程设计集团有限公司
工程编号：(2020) 012
工程名称：(新建) ★NO: A133A03249
浙江省住房和城乡建设厅监制



绿地改造区域

修建性详细规划方案批前公示专用章
宁波市自然资源局松山区分局

AERIAL VIEW
东北角鸟瞰图

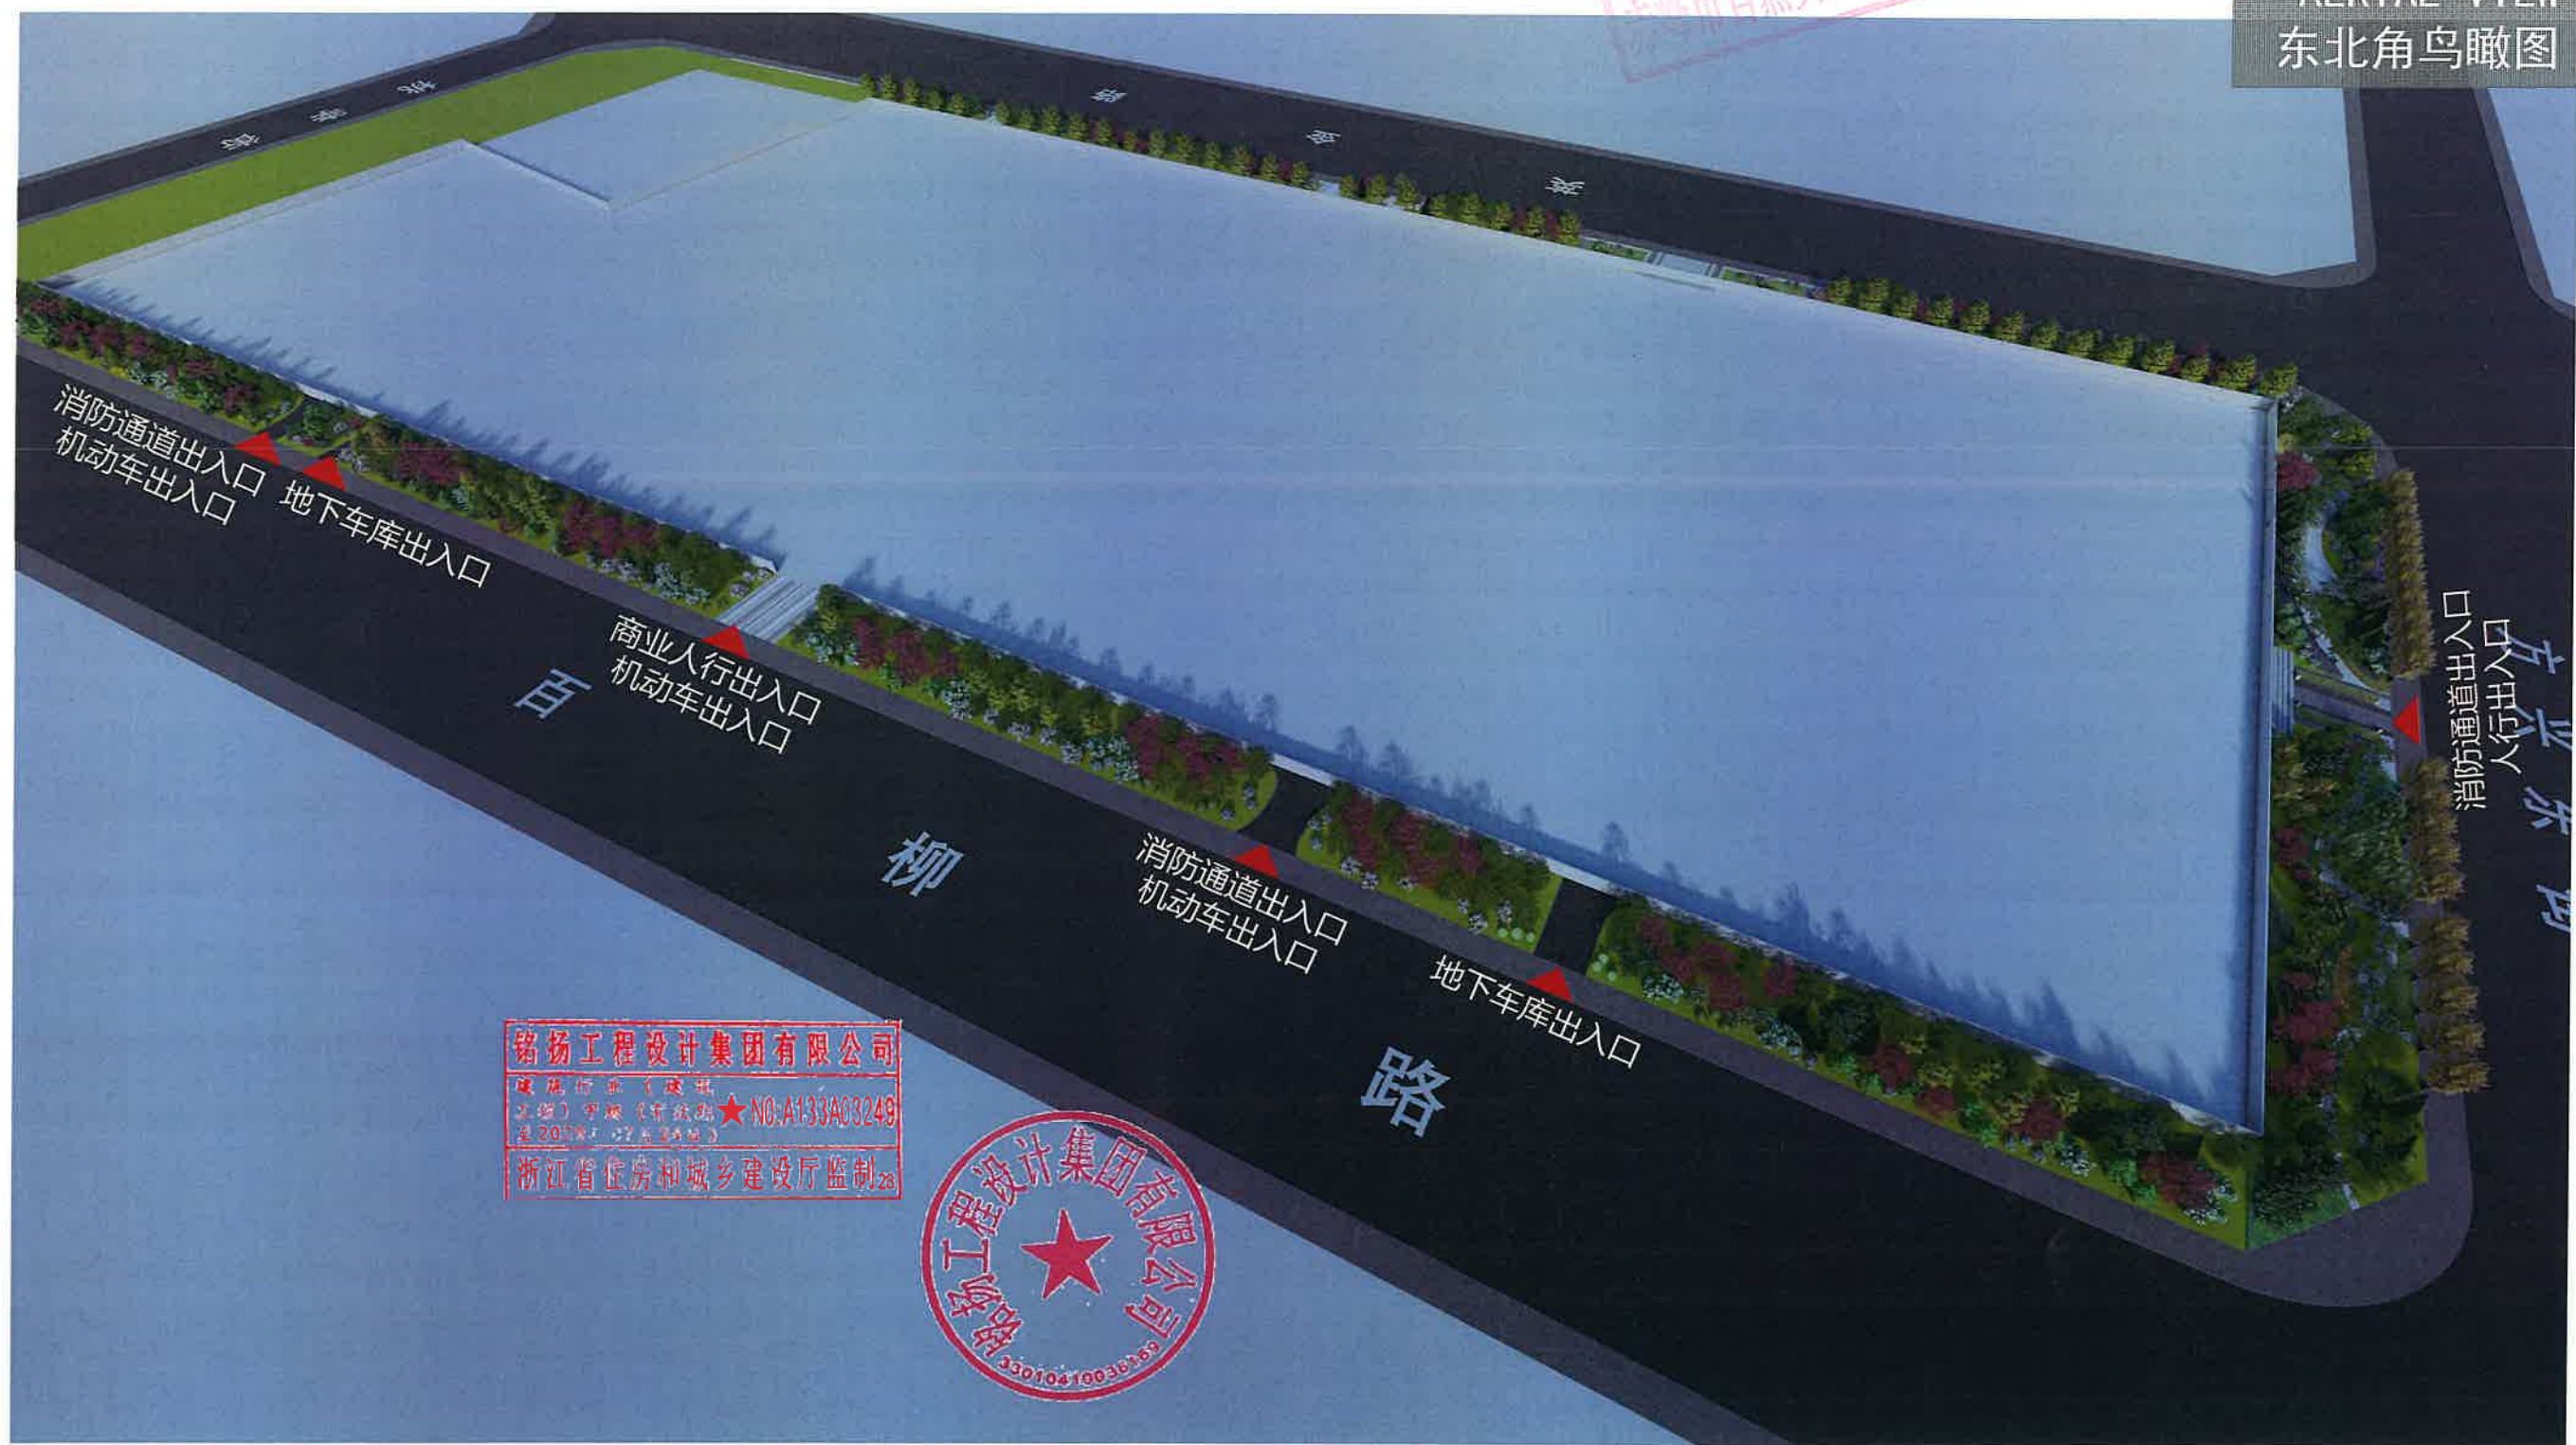

铭扬工程设计集团有限公司
资质证书（建筑）
工程（市政）★NO:A133A03249
有效期至2025年12月31日
浙江省住房和城乡建设厅监制

