

赤峰西大梁风电场 4.95 万千瓦建设项目

规划用地指标征求意见稿

项目名称：赤峰西大梁风电场 4.95 万千瓦建设项目

申请单位：岗子乡人民政府

宗地情况：位于岗子乡四大家村、台子村，批准用地面积为 2.2319 公顷。

一、规划用地指标内容

土地使用性质	用地面积 (公顷)	容积率	建筑密 度 (%)	绿地率 (%)	建筑限高 (米)
工业用地	0.9042	-	-	-	-
其他公用设施 用地	1.3277	0.3	30	20	20

其他公用设施用地：容积率、建筑密度按照下限控制，建筑限高、绿地率按照上限控制。

二、公告时间

2023 年 11 月 7 日至 2023 年 11 月 15 日

三、反映方式

有关单位和个人对该项目规划用地指标内容有任何意见和建议，可在征求意见期间通过以下方式反映。

受理电话：0476-5886809

受理地址：赤峰市自然资源局松山区分局 410 办公室


赤峰市自然资源局松山区分局

2023 年 11 月 7 日

附件：赤峰西大梁风电场 4.95 万千瓦建设项目坐标位置图及图则

宗地图


说明：地块六十七总用地面积为13276.59平方米，合19.9149亩。

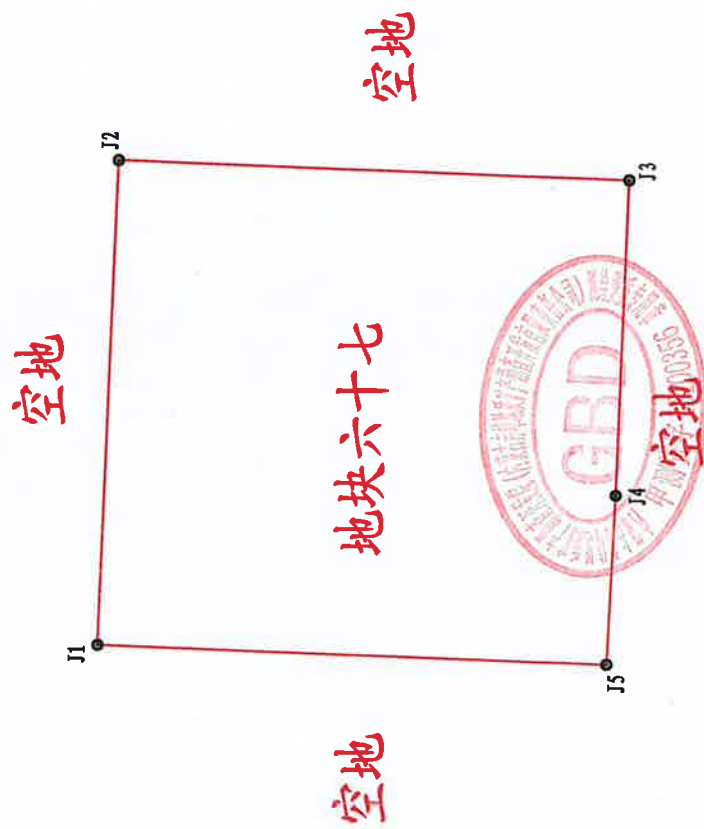

宗地图



说明：地块一总用地面积为256.00平方米，合0.3840亩。
 地块二总用地面积为18.00平方米，合0.0270亩。
 地块三总用地面积为256.00平方米，合0.3840亩。
 地块四总用地面积为18.00平方米，合0.0270亩。
 地块五总用地面积为18.00平方米，合0.0270亩。
 地块六总用地面积为256.00平方米，合0.3840亩。
 地块七总用地面积为18.00平方米，合0.0270亩。
 地块八总用地面积为256.00平方米，合0.3840亩。
 地块九总用地面积为18.00平方米，合0.0270亩。
 地块十总用地面积为256.00平方米，合0.3840亩。
 地块十一总用地面积为18.00平方米，合0.0270亩。
 地块十二总用地面积为256.00平方米，合0.3840亩。

地块十三总用地面积为256.00平方米，合0.3840亩。
 地块十四总用地面积为18.00平方米，合0.0270亩。
 地块十五总用地面积为256.00平方米，合0.3840亩。
 地块十六总用地面积为18.00平方米，合0.0270亩。
 地块十七总用地面积为256.00平方米，合0.3840亩。
 地块十八总用地面积为18.00平方米，合0.0270亩。
 地块十九总用地面积为256.00平方米，合0.3840亩。
 地块二十总用地面积为18.00平方米，合0.0270亩。
 地块二十一总用地面积为256.00平方米，合0.3840亩。
 地块二十二总用地面积为18.00平方米，合0.0270亩。
 地块二十三总用地面积为256.00平方米，合0.3840亩。
 地块二十四总用地面积为18.00平方米，合0.0270亩。
 地块二十五总用地面积为256.00平方米，合0.3840亩。
 地块二十六总用地面积为18.00平方米，合0.0270亩。

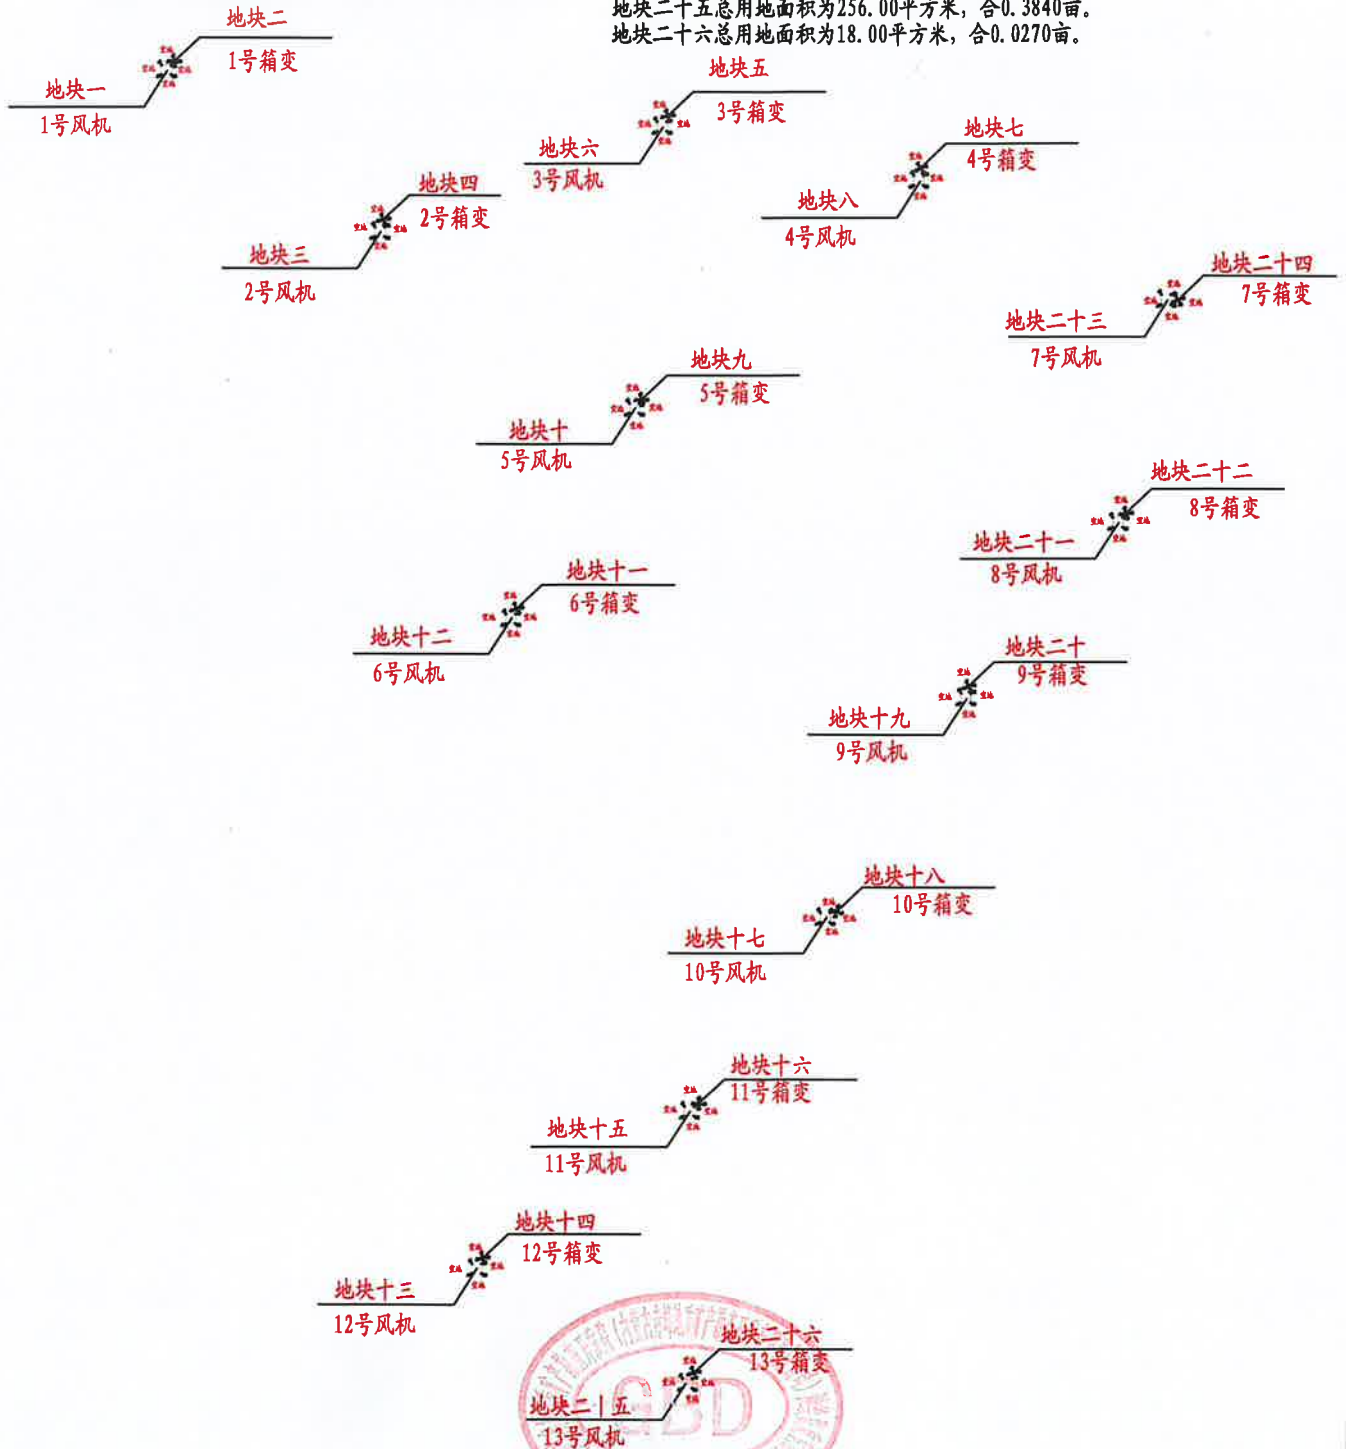


宗地图

说明：地块二十七总用地面积为256.00平方米，合0.3840亩。
地块二十八总用地面积为18.00平方米，合0.0270亩。
地块二十九总用地面积为256.00平方米，合0.3840亩。
地块三十总用地面积为18.00平方米，合0.0270亩。
地块三十五总用地面积为256.00平方米，合0.3840亩。
地块三十六总用地面积为18.00平方米，合0.0270亩。
地块三十七总用地面积为256.00平方米，合0.3840亩。
地块三十八总用地面积为18.00平方米，合0.0270亩。
地块三十九总用地面积为256.00平方米，合0.3840亩。
地块四十总用地面积为18.00平方米，合0.0270亩。
地块四十一总用地面积为256.00平方米，合0.3840亩。
地块四十二总用地面积为18.00平方米，合0.0270亩。
地块五十一总用地面积为256.00平方米，合0.3840亩。
地块五十二总用地面积为18.00平方米，合0.0270亩。
地块五十九总用地面积为256.00平方米，合0.3840亩。
地块六十总用地面积为18.00平方米，合0.0270亩。
地块六十一总用地面积为256.00平方米，合0.3840亩。
地块六十二总用地面积为18.00平方米，合0.0270亩。
地块六十三总用地面积为256.00平方米，合0.3840亩。
地块六十四总用地面积为18.00平方米，合0.0270亩。
地块六十五总用地面积为256.00平方米，合0.3840亩。
地块六十六总用地面积为18.00平方米，合0.0270亩。

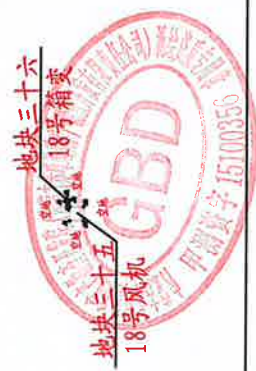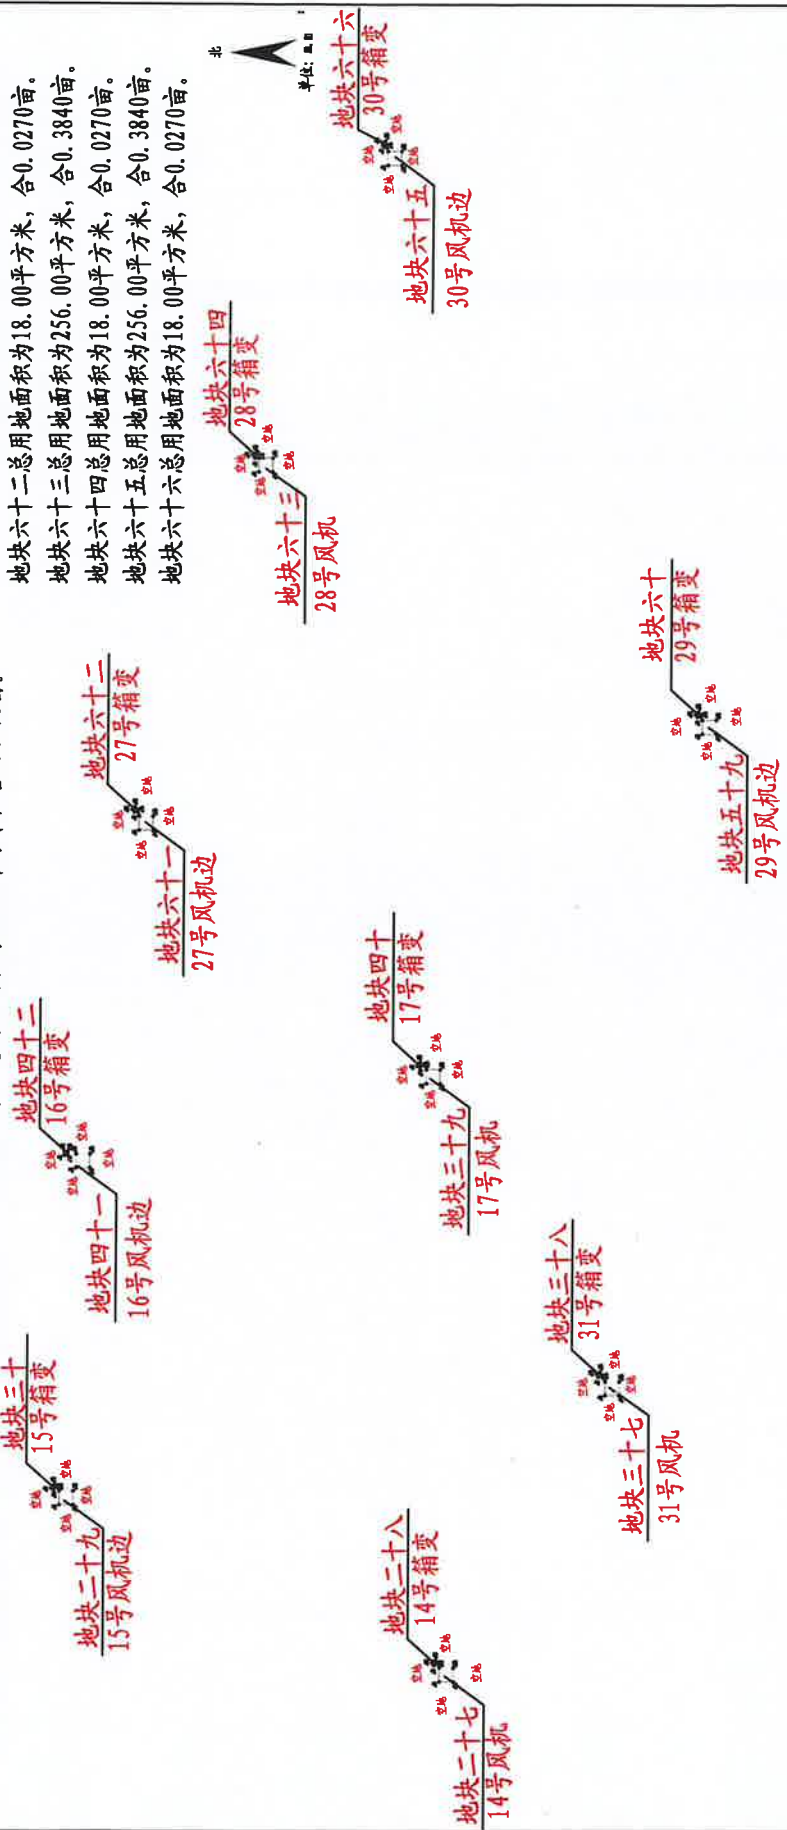

宗地图

说明：地块三十一总用地面积为256.00平方米，合0.3840亩。
地块三十二总用地面积为18.00平方米，合0.0270亩。
地块三十三总用地面积为256.00平方米，合0.3840亩。
地块三十四总用地面积为18.00平方米，合0.0270亩。
地块三十五总用地面积为256.00平方米，合0.3840亩。
地块三十六总用地面积为18.00平方米，合0.0270亩。
地块三十七总用地面积为256.00平方米，合0.3840亩。
地块三十八总用地面积为18.00平方米，合0.0270亩。
地块三十九总用地面积为256.00平方米，合0.3840亩。
地块四十总用地面积为18.00平方米，合0.0270亩。
地块四十一总用地面积为256.00平方米，合0.3840亩。
地块四十二总用地面积为18.00平方米，合0.0270亩。
地块四十三总用地面积为256.00平方米，合0.3840亩。
地块四十四总用地面积为18.00平方米，合0.0270亩。
地块四十五总用地面积为256.00平方米，合0.3840亩。
地块四十六总用地面积为18.00平方米，合0.0270亩。
地块四十七总用地面积为256.00平方米，合0.3840亩。
地块四十八总用地面积为18.00平方米，合0.0270亩。
地块四十九总用地面积为256.00平方米，合0.3840亩。
地块五十总用地面积为18.00平方米，合0.0270亩。

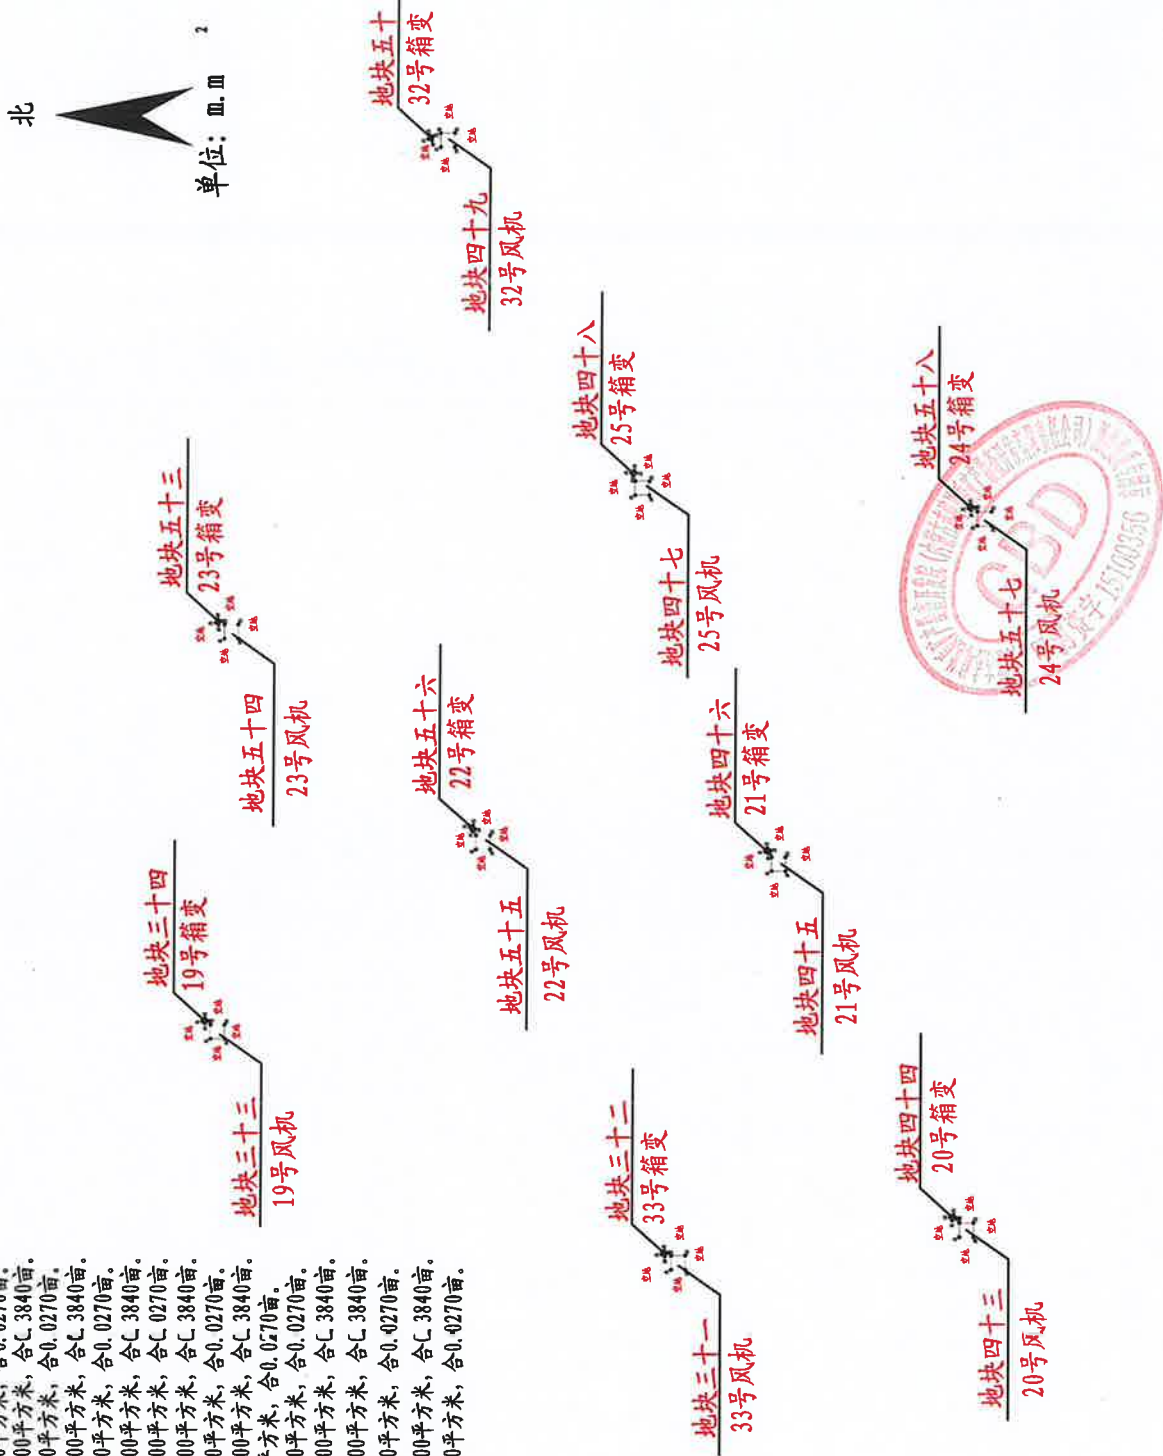

界址点成果表

序 号	距 离	纵坐标	横坐标	备 注
J1		4723861.771	40356832.58	地块一
J2	16	4723861.771	40356848.58	
J3	16	4723845.771	40356848.58	
J4	16	4723845.771	40356832.58	
J1	16	4723861.771	40356832.58	
J1		4723871.123	40356852.68	地块二
J2	4.5	4723868.123	40356856.04	
J3	4	4723865.142	40356853.37	
J4	4.5	4723868.142	40356850.02	
J1	4	4723871.123	40356852.68	
J1		4723598.525	40357181.37	地块三
J2	16	4723598.525	40357197.37	
J3	16	4723582.525	40357197.37	
J4	16	4723582.525	40357181.37	
J1	16	4723598.525	40357181.37	
J1		4723613.155	40357193.7	地块四
J2	4.5	4723611.344	40357197.82	
J3	4	4723607.682	40357196.21	
J4	4.5	4723609.494	40357192.09	
J1	4	4723613.155	40357193.7	
J1		4723782.078	40357655.93	地块五
J2	4.5	4723779.998	40357659.92	
J3	4	4723776.451	40357658.07	
J4	4.5	4723778.532	40357654.08	
J1	4	4723782.078	40357655.93	
J1		4723770.049	40357639.52	地块六
J2	16	4723770.049	40357655.52	
J3	16	4723754.049	40357655.52	
J4	16	4723754.049	40357639.52	
J1	16	4723770.049	40357639.52	

计算者：胡宗伟

检查者：裴玉斌

2023年6月13日

界址点成果表

序 号	距 离	纵坐标	横坐标	备 注
J1	4.5 4 4.5 4 4	4723696.385	40358067.29	地块七
J2		4723695.87	40358071.76	
J3		4723691.896	40358071.3	
J4		4723692.411	40358066.83	
J1		4723696.385	40358067.29	
J1	16 16 16 16 16	4723682.439	40358057.91	地块八
J2		4723682.439	40358073.91	
J3		4723666.439	40358073.91	
J4		4723666.439	40358057.91	
J1		4723682.439	40358057.91	
J1	4.5 4 4.5 4 4	4723322.572	40357615.87	地块九
J2		4723319.633	40357619.27	
J3		4723316.604	40357616.66	
J4		4723319.543	40357613.25	
J1		4723322.572	40357615.87	
J1	16 16 16 16 16	4723313.711	40357597.23	地块十
J2		4723313.711	40357613.23	
J3		4723297.711	40357613.23	
J4		4723297.711	40357597.23	
J1		4723313.711	40357597.23	
J1	4.5 4 4.5 4 4	4722980.494	40357413.51	地块十一
J2		4722979.008	40357417.76	
J3		4722975.232	40357416.44	
J4		4722976.718	40357412.19	
J1		4722980.494	40357413.51	
J1	16 16 16 16 16	4722969.381	40357397.48	地块十二
J2		4722969.381	40357413.48	
J3		4722953.381	40357413.48	
J4		4722953.381	40357397.48	
J1		4722969.381	40357397.48	

计算者：胡宗伟

检查者：裴玉斌

2023年6月13日

界址点成果表

序 号	距 离	纵坐标	横坐标	备 注
J1		4721910.122	40357350.02	地块十三
	16			
J2	16	4721910.122	40357366.02	
J3	16	4721894.122	40357366.02	
J4	16	4721894.122	40357350.02	
J1		4721910.122	40357350.02	地块十四
J1	4	4721921.873	40357366.81	
J2	4.5	4721919.888	40357370.28	
J3	4	4721915.981	40357368.05	
J4	4.5	4721917.967	40357364.58	
J1		4721921.873	40357366.81	地块十五
J1	16	4722168.151	40357692.75	
J2	16	4722168.151	40357708.75	
J3	16	4722152.151	40357708.75	
J4	16	4722152.151	40357692.75	
J1		4722168.151	40357692.75	地块十六
J1	4	4722173.139	40357713.16	
J2	4.5	4722175.838	40357716.11	
J3	4	4722172.515	40357719.15	
J4	4.5	4722169.817	40357716.19	
J1		4722173.139	40357713.16	地块十七
J1	16	4722484.762	40357911.36	
J2	16	4722484.762	40357927.36	
J3	16	4722468.762	40357927.36	
J4	16	4722468.762	40357911.36	
J1		4722484.762	40357911.36	地块十八
J1	4	4722488.083	40357935	
J2	4.5	4722489.52	40357938.73	
J3	4	4722485.32	40357940.35	
J4	4.5	4722483.883	40357936.61	
J1		4722488.083	40357935	

计算者：胡宗伟

检查者：裴玉斌

2023年6月13日

界址点成果表

序 号	距 离	纵坐标	横坐标	备 注
J1		4722840.771	40358137.97	地块十九
	16			
J2		4722840.771	40358153.97	
	16			
J3		4722824.771	40358153.97	
	16			地块二十
J4		4722824.771	40358137.97	
	16			
J1		4722840.771	40358137.97	
J1	4.5	4722853.977	40358149.12	地块二十一
J2		4722852.5	40358153.37	
	4			
J3	4.5	4722848.722	40358152.06	
J4		4722850.199	40358147.81	
	4			地块二十二
J1		4722853.977	40358149.12	
J1	16	4723127.784	40358384.54	
J2		4723127.784	40358400.54	
	16			地块二十三
J3		4723111.784	40358400.54	
	16			
J4		4723111.784	40358384.54	
	16			
J1		4723127.784	40358384.54	地块二十四
J1	4.5	4723137.4	40358404.46	
J2		4723135.01	40358408.27	
	4			
J3	4.5	4723131.621	40358406.14	地块二十五
J4		4723134.012	40358402.33	
	4			
J1		4723137.4	40358404.46	
J1	16	4723489.079	40358461.63	地块二十六
J2		4723489.079	40358477.63	
	16			
J3		4723473.079	40358477.63	
J4		4723473.079	40358461.63	
	16			地块二十七
J1		4723489.079	40358461.63	
J1	4.5	4723482.429	40358486.9	
J2		4723481.648	40358491.33	
	4			地块二十八
J3	4.5	4723477.709	40358490.63	
J4		4723478.49	40358486.2	
	4			
J1		4723482.429	40358486.9	

计算者：胡宗伟

检查者：裴玉斌

2023年6月13日

界址点成果表

序 号	距 离	纵坐标	横坐标	备 注
J1	16	4721724.769	40357693.55	地块二十五
J2		4721724.769	40357709.55	
J3		4721708.769	40357709.55	
J4		4721708.769	40357693.55	
J1		4721724.769	40357693.55	
J1	4.5	4721736.828	40357710.76	地块二十六
J2		4721735.291	40357714.99	
J3		4721731.531	40357713.62	
J4		4721733.068	40357709.39	
J1		4721736.828	40357710.76	
J1	16	4723182.413	40358795.13	地块二十七
J2		4723182.413	40358811.13	
J3		4723166.413	40358811.13	
J4		4723166.413	40358795.13	
J1		4723182.413	40358795.13	
J1	4	4723188.691	40358813.46	地块二十八
J2		4723191.075	40358816.67	
J3		4723187.462	40358819.35	
J4		4723185.077	40358816.14	
J1		4723188.691	40358813.46	
J1	16	4723620.598	40358997.31	地块二十九
J2		4723620.598	40359013.31	
J3		4723604.598	40359013.31	
J4		4723604.598	40358997.31	
J1		4723620.598	40358997.31	
J1	4.5	4723629.608	40359016.41	地块三十
J2		4723626.798	40359019.93	
J3		4723623.674	40359017.43	
J4		4723626.484	40359013.92	
J1		4723629.608	40359016.41	

计算者：胡宗伟

检查者：裴玉斌

2023年6月13日

界址点成果表

序 号	距 离	纵坐标	横坐标	备 注
J1		4721750.525	40358346.85	地块三十一
	16			
J2		4721750.525	40358362.85	
	16			
J3		4721734.525	40358362.85	
	16			地块三十二
J4		4721734.525	40358346.85	
	16			
J1		4721750.525	40358346.85	
J1		4721761.117	40358364.65	地块三十二
	4.5			
J2		4721758.406	40358368.24	
	4			
J3		4721755.214	40358365.83	
	4.5			地块三十三
J4		4721757.925	40358362.24	
	4			
J1		4721761.117	40358364.65	
J1		4722277.516	40358608.06	地块三十三
	16			
J2		4722277.516	40358624.06	
	16			
J3		4722261.516	40358624.06	
	16			地块三十四
J4		4722261.516	40358608.06	
	16			
J1		4722277.516	40358608.06	
J1		4722286.916	40358627.8	地块三十四
	4.5			
J2		4722284.037	40358631.26	
	4			
J3		4722280.963	40358628.7	
	4.5			地块三十五
J4		4722283.842	40358625.24	
	4			
J1		4722286.916	40358627.8	
J1		4722653.483	40358913.95	地块三十五
	16			
J2		4722653.483	40358929.95	
	16			
J3		4722637.483	40358929.95	
	16			地块三十六
J4		4722637.483	40358913.95	
	16			
J1		4722653.483	40358913.95	
J1		4722659.482	40358936.29	地块三十六
	4.5			
J2		4722656.72	40358939.85	
	4			
J3		4722653.562	40358937.39	
	4.5			地块三十六
J4		4722656.324	40358933.84	
	4			
J1		4722659.482	40358936.29	

计算者：胡宗伟

检查者：裴玉斌

2023年6月13日

界址点成果表

序 号	距 离	纵坐标	横坐标	备 注
J1		4722994.209	40359125.72	地块三十七
J2	16	4722994.209	40359141.72	
J3	16	4722978.209	40359141.72	
J4	16	4722978.209	40359125.72	
J1	16	4722994.209	40359125.72	
J1		4723002.325	40359147.03	地块三十八
J2	4	4723004.223	40359150.55	
J3	4.5	4723000.261	40359152.69	
J4	4	4722998.364	40359149.16	
J1	4.5	4723002.325	40359147.03	
J1		4723202.125	40359482.67	地块三十九
J2	16	4723202.125	40359498.67	
J3	16	4723186.125	40359498.67	
J4	16	4723186.125	40359482.67	
J1	16	4723202.125	40359482.67	
J1		4723212.409	40359502.72	地块四十
J2	4.5	4723209.71	40359506.32	
J3	4	4723206.509	40359503.92	
J4	4.5	4723209.208	40359500.32	
J1	4	4723212.409	40359502.72	
J1		4723604.222	40359385.06	地块四十一
J2	16	4723604.222	40359401.06	
J3	16	4723588.222	40359401.06	
J4	16	4723588.222	40359385.06	
J1	16	4723604.222	40359385.06	
J1		4723617.555	40359399.41	地块四十二
J2	4.5	4723617.555	40359403.91	
J3	4	4723613.555	40359403.91	
J4	4.5	4723613.555	40359399.41	
J1	4	4723617.555	40359399.41	

计算者：胡宗伟

检查者：裴玉斌

2023年6月13日

界址点成果表

序 号	距 离	纵坐标	横坐标	备 注
J1		4721422.291	40358384.12	地块四十三
J2	16	4721422.291	40358400.12	
J3	16	4721406.291	40358400.12	
J4	16	4721406.291	40358384.12	
J1	16	4721422.291	40358384.12	
J1		4721430.269	40358403.2	地块四十四
J2	4	4721432.769	40358406.33	
J3	4.5	4721429.256	40358409.14	
J4	4	4721426.756	40358406.02	
J1	4.5	4721430.269	40358403.2	
J1		4721638.494	40358801.85	地块四十五
J2	16	4721638.494	40358817.85	
J3	16	4721622.494	40358817.85	
J4	16	4721622.494	40358801.85	
J1	16	4721638.494	40358801.85	
J1		4721646.187	40358824.37	地块四十六
J2	4.5	4721643.628	40358828.07	
J3	4	4721640.338	40358825.8	
J4	4.5	4721642.898	40358822.1	
J1	4	4721646.187	40358824.37	
J1		4721796.426	40359230.49	地块四十七
J2	16	4721796.426	40359246.49	
J3	16	4721780.426	40359246.49	
J4	16	4721780.426	40359230.49	
J1	16	4721796.426	40359230.49	
J1		4721799.16	40359252.94	地块四十八
J2	4	4721801.561	40359256.14	
J3	4.5	4721797.962	40359258.84	
J4	4	4721795.561	40359255.64	
J1	4.5	4721799.16	40359252.94	

计算者：胡宗伟

检查者：裴玉斌

2023年6月13日

界址点成果表

序 号	距 离	纵坐标	横坐标	备 注
J1		4722021.769	40359627.74	地块四十九
J2	16	4722021.769	40359643.74	
J3	16	4722005.769	40359643.74	
J4	16	4722005.769	40359627.74	
J1	16	4722021.769	40359627.74	
J1		4722036.013	40359636.86	地块五十
J2	4.5	4722034.854	40359641.21	
J3	4	4722030.989	40359640.18	
J4	4.5	4722032.148	40359635.83	
J1	4	4722036.013	40359636.86	
J1		4722634.689	40359348.41	地块五十一
J2	16	4722634.689	40359364.41	
J3	16	4722618.689	40359364.41	
J4	16	4722618.689	40359348.41	
J1	16	4722634.689	40359348.41	
J1		4722642.385	40359365.63	地块五十二
J2	4	4722645.043	40359368.62	
J3	4.5	4722641.681	40359371.61	
J4	4	4722639.022	40359368.62	
J1	4.5	4722642.385	40359365.63	
J1		4722274.727	40359084.08	地块五十三
J2	4.5	4722272.118	40359087.74	
J3	4	4722268.859	40359085.42	
J4	4.5	4722271.467	40359081.76	
J1	4	4722274.727	40359084.08	
J1		4722264.561	40359065.78	地块五十四
J2	16	4722264.561	40359081.78	
J3	16	4722248.561	40359081.78	
J4	16	4722248.561	40359065.78	
J1	16	4722264.561	40359065.78	

计算者：胡宗伟

检查者：裴玉斌

2023年6月13日

界址点成果表

序 号	距 离	纵坐标	横坐标	备 注
J1		4721975.874	40358826.26	地块五十五
J2	16	4721975.874	40358842.26	
J3	16	4721959.874	40358842.26	
J4	16	4721959.874	40358826.26	
J1	16	4721975.874	40358826.26	
J1		4721981.027	40358847.99	地块五十六
J2	4.5	4721983.038	40358852.01	
J3	4	4721979.46	40358853.8	
J4	4.5	4721977.448	40358849.77	
J1	4	4721981.027	40358847.99	
J1		4721405.637	40359196.13	地块五十七
J2	16	4721405.637	40359212.13	
J3	16	4721389.637	40359212.13	
J4	16	4721389.637	40359196.13	
J1	16	4721405.637	40359196.13	
J1		4721416.101	40359215.86	地块五十八
J2	4.5	4721413.521	40359219.55	
J3	4	4721410.244	40359217.26	
J4	4.5	4721412.823	40359213.57	
J1	4	4721416.101	40359215.86	
J1		4722887.409	40359886.57	地块五十九
J2	16	4722887.409	40359902.57	
J3	16	4722871.409	40359902.57	
J4	16	4722871.409	40359886.57	
J1	16	4722887.409	40359886.57	
J1		4722892.817	40359905.95	地块六十
J2	4	4722895.484	40359908.93	
J3	4.5	4722892.131	40359911.93	
J4	4	4722889.464	40359908.95	
J1	4.5	4722892.817	40359905.95	

计算者：胡宗伟

检查者：裴玉斌

2023年6月13日


界址点成果表

序 号	距 离	纵坐标	横坐标	备 注
J1		4723534.519	40359774.92	地块六十一
	16			
J2		4723534.519	40359790.92	
	16			
J3		4723518.519	40359790.92	
J4		4723518.519	40359774.92	地块六十二
	16			
J1		4723539.963	40359795.52	
	4			
J2		4723542.681	40359798.46	
	4.5			地块六十三
J3		4723539.38	40359801.51	
	4			
J4		4723536.662	40359798.58	
	4.5			
J1		4723539.963	40359795.52	地块六十四
J1		4723399.41	40360186.37	
	16			
J2		4723399.41	40360202.37	
	16			地块六十五
J3		4723383.41	40360202.37	
	16			
J4		4723383.41	40360186.37	
	16			
J1		4723399.41	40360186.37	地块六十六
J1		4723403.878	40360201.95	
	4.5			
J2		4723406.867	40360205.32	
	4			地块六十七
J3		4723403.877	40360207.98	
	4.5			
J4		4723400.888	40360204.61	
	4			
J1		4723403.878	40360201.95	地块六十八
J1		4723254.406	40360539.21	
	16			
J2		4723254.406	40360555.21	
	16			地块六十九
J3		4723238.406	40360555.21	
	16			
J4		4723238.406	40360539.21	
	16			
J1		4723254.406	40360539.21	地块七十
J1		4723260.803	40360561.97	
	4			
J2		4723261.924	40360565.81	
	4.5			地块七十一
J3		4723257.604	40360567.07	
	4			
J4		4723256.483	40360563.23	
	4.5			
J1		4723260.803	40360561.97	地块七十二

计算者：胡宗伟

检查者：裴玉斌

2023年6月13日

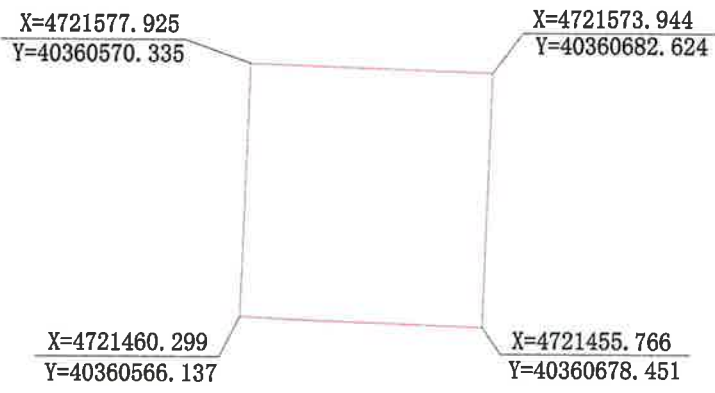

位置示意图				指北针及风玫瑰			比例尺		
							1:5000 		
控制指标	地块编号	用地性质	用地代码	用地面积（㎡）	容积率	建筑面积（㎡）	建筑密度（%）	建筑高度（m）	绿地率%
	67	其他公共设施用地	1313	13276.59	≥0.3	3976.79	≥30	≤24	≤20
设计要求									
工业建筑以现代风格为主，建筑形式可以相对灵活，建筑应注重与周边公共空间的结合，建筑形式宜简洁、现代，应注重环境建设，使建筑掩映在浓荫绿丛之中。整体以轻松明快、淡雅温馨的暖灰色为主色调。									
备注									
1、容积率、建筑密度按照下限控制；建设高度、绿地率按上限控制。									
2、《国土空间调查、规划、用途管制用地用海分类指标（试行）》（自然资办发[2020]51号）执行。									
3、图中未标注的尺寸单位均为米。									
4、行政办公及生活服务设施用地面积<工业项目总用地面积的7%，且建筑面积<工业项目总建筑面积的15%，不得分割转让。									
严禁建造成套住宅、专家楼、宾馆、招待所和培训中心等非生产性配套设施。									
图例									
X=4721455.766 Y=40360678.451 地块坐标注记 项目线									
赤峰市西大梁风电场4.95万千瓦风电项目控制性详细规划——67地块									
内蒙古慧图勘测规划设计有限责任公司									
01									

	位置示意图			指北针及风玫瑰			比例尺			
							1:5000 			
	控制 指标	地块编号	用地性质	用地代码	用地面积（㎡）	容积率	建筑面积（㎡）	建筑密度（%）	建筑高度（m）	绿地率%
		1-66	工业用地	1313	9042	/	/	/	/	/
	设计 要求	工业建筑以现代风格为主，建筑形式可以相对灵活，建筑应注重与周边公共空间的结合，建筑形式宜简洁、现代，应注重环境建设，使建筑掩映在浓荫绿丛之中。整体以轻松明快、淡雅温馨的暖灰色为主色调。								
		备 注	1、容积率、建筑密度按照下限控制：建设高度、绿地率按上限控制。							
	2、《国土空间调查、规划、用途管制用地用海分类指标（试行）》（自然资办发[2020]51号）执行。									
	3、图中未标注的尺寸单位均为米。									
	图 例	4、行政办公及生活服务设施用地面积<工业项目总用地面积的7%，且建筑面积<工业项目总建筑面积的15%，不得分割转让。								
严禁建造成套住宅、专家楼、宾馆、招待所和培训中心等非生产性配置设施。										
X=4731455.798 Y=46390876.461 地块坐标注记 项目线										
赤峰市西大梁风电场4.95万千瓦风申项目控制性详详细规划——1-66地块										
内蒙古慧图勘测规划设计有限责任公司										
01										