


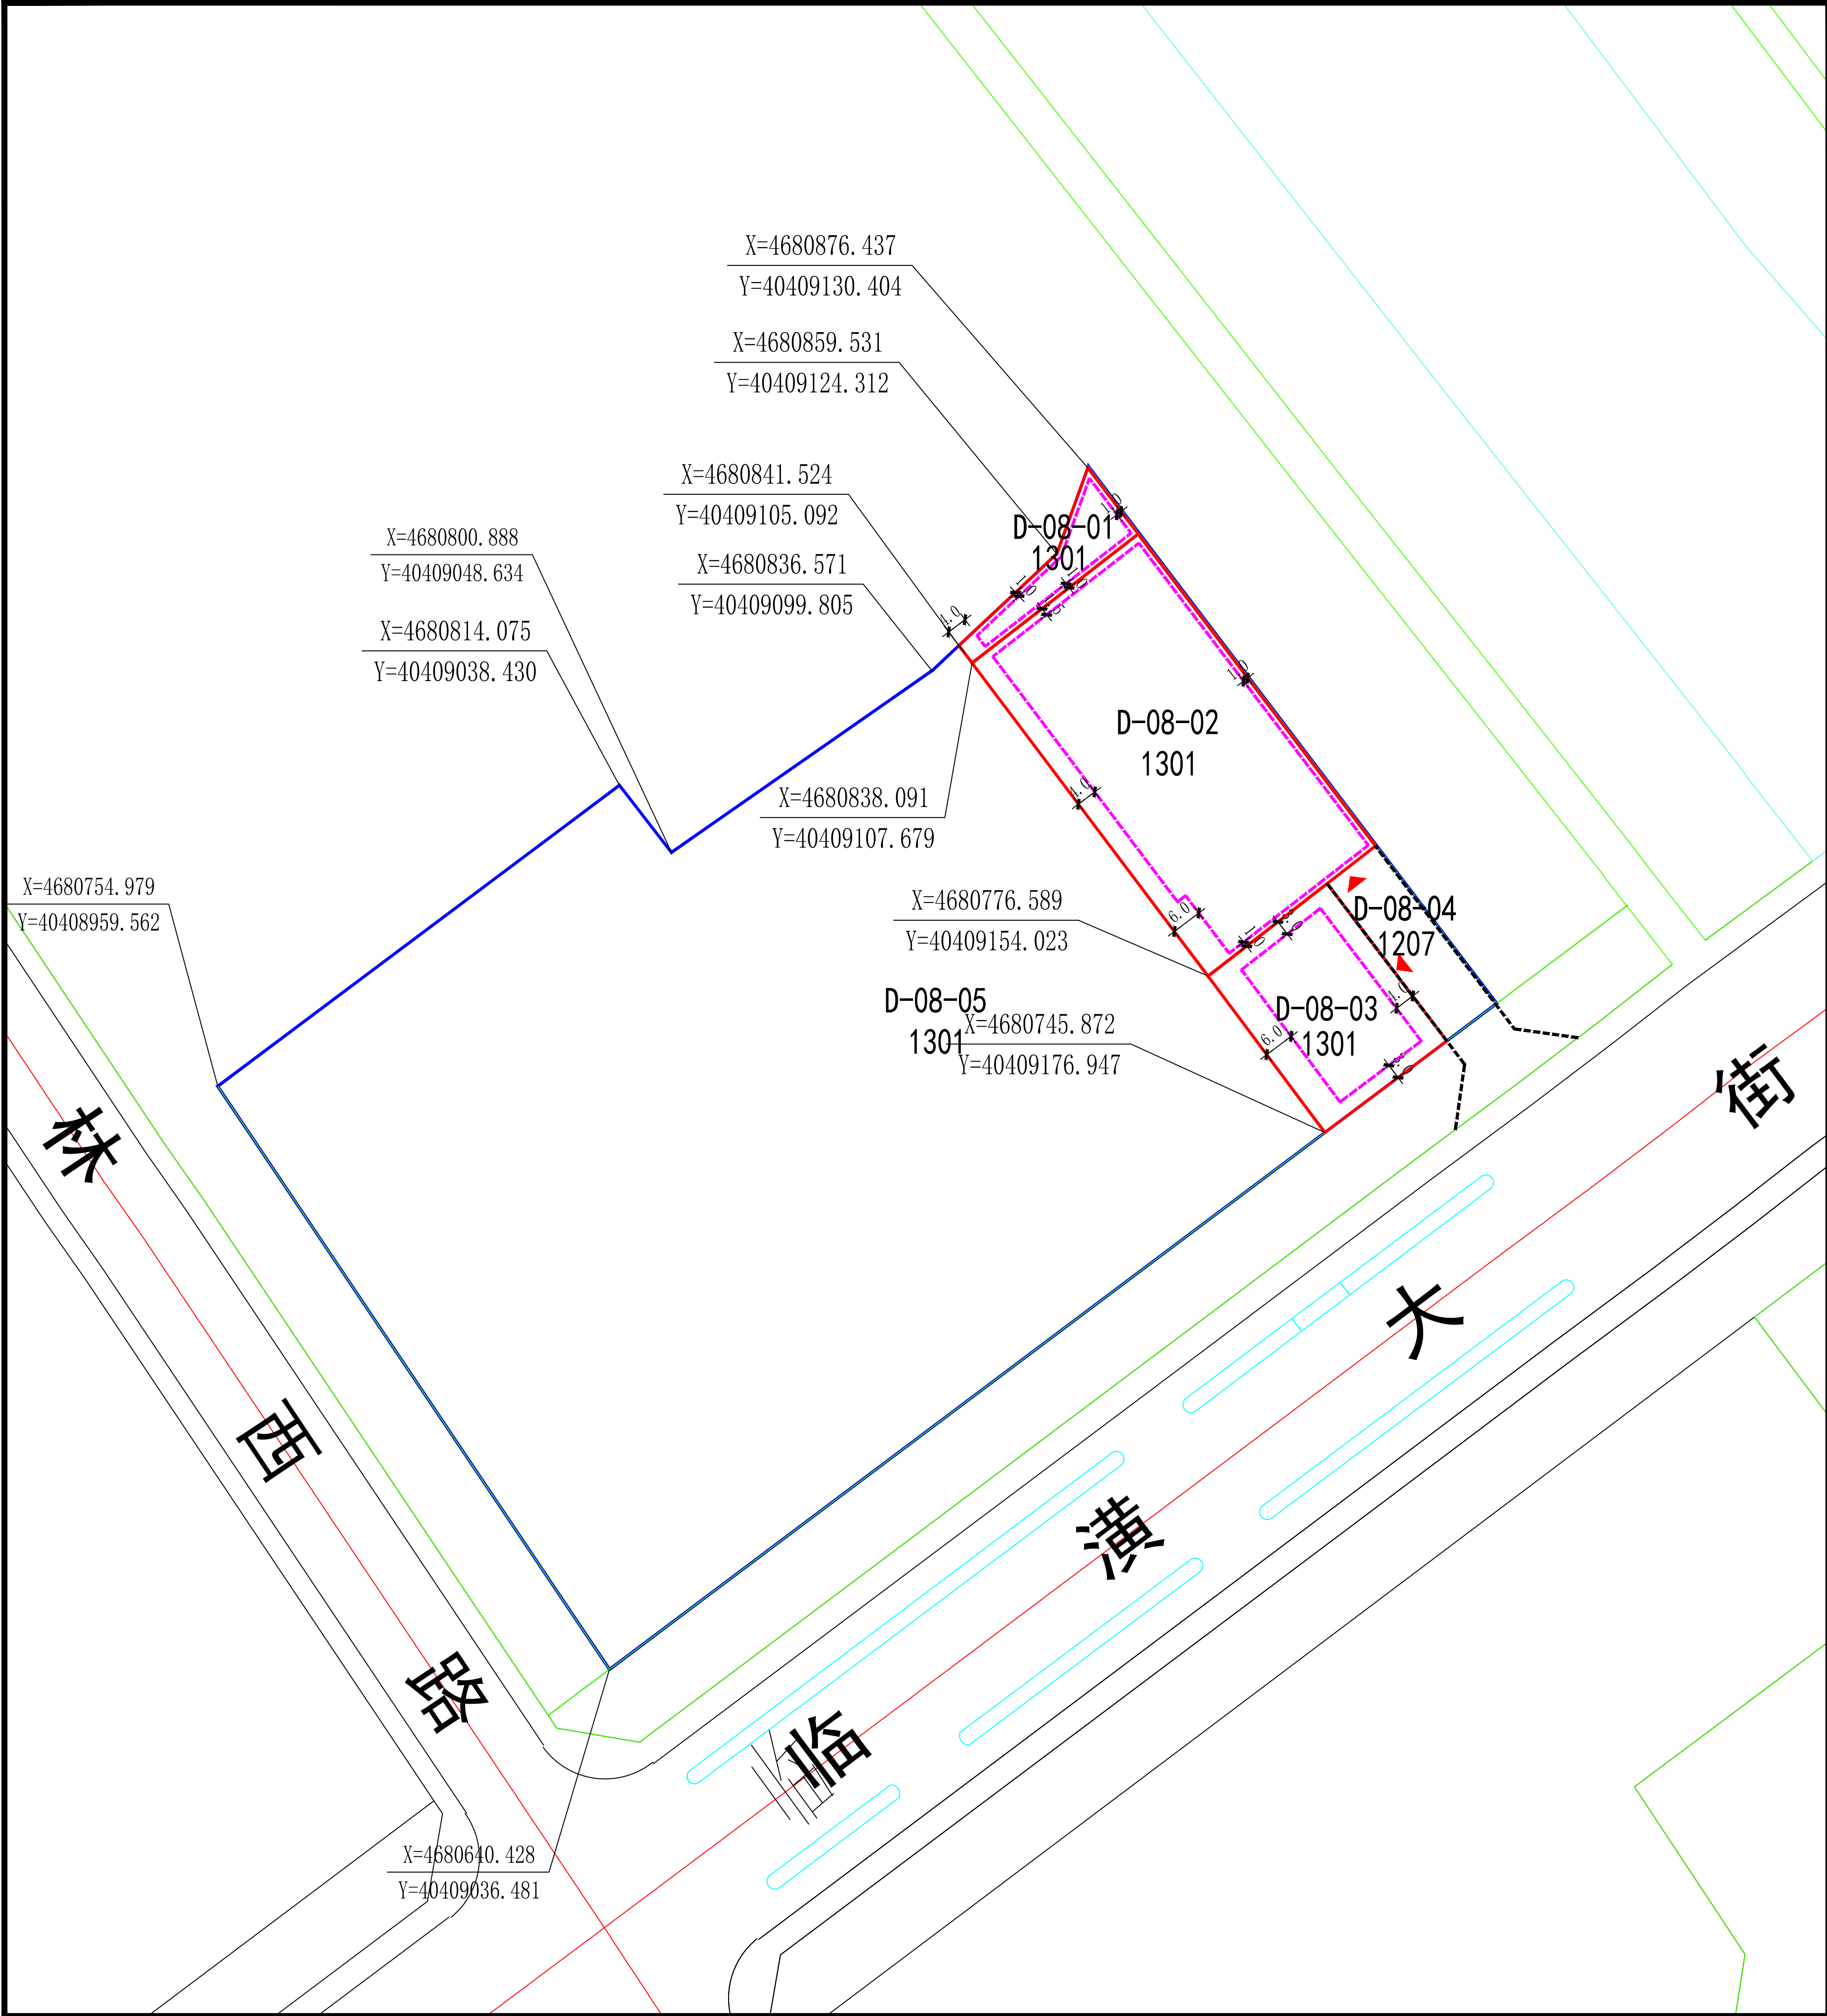

赤峰市八家组团重点地区控制性详细规划

地块位置示意图

指北针及比例尺

比例尺： 1:3000

图 例

A01-02 地块编码	R25 道路转弯半径	社区服务中心	大型多功能场地	邮政营业场所
1404 用地性质代码	0.22% 道路坡度	社区服务站	小型多功能场地	消防站
地块界线	坡向	街道办事处	卫生服务中心	垃圾转运站
建筑后退线	227.63 道路坡长	派出所	社区卫生服务站	换热站
道路红线	道路与地块控制点坐标	文化活动中心	养老院	社会停车场
道路中心线	控制点设计高程	文化活动站	老年人日间照料中心	加压泵站
侧石线	控制点原始高程	高中	10kV开闭所	
绿线控制线	禁止机动车开口路段	初中	商场/菜市场	
黄线控制线	建议机动车开口位置	小学	社区商业网点	
蓝线控制线	规划范围	公共厕所	社区办公活动用房	

地块指标控制表

地块编号	用地用海分类代码	用地名称	用地面积(公顷)	容积率	建筑密度(%)	绿地率(%)	建筑限高(m)	停车位	停车地下化率(%)	备注
D-08-01	1301	供水用地	0.03	0.6	55	30	8	-	-	
D-08-02	1301	供水用地	0.32	1.2	55	30	12	0.2个/100m²	-	
D-08-03	1301	供水用地	0.11	0.6	55	30	8	0.2个/100m²	-	
D-08-04	1207	城镇村道路用地	0.05	-	-	-	-	-	-	
D-08-05	1301	供水用地	2.25	-	-	-	-	-	-	现状

备注

1、图中标注数据单位为米，坐标为2000国家大地坐标系；
2、图中用地名称及代码按《国土空间调查、规划、用途管制用地用海分类指南》（自然资发[2023]234号）执行；
3、容积率、建筑密度、建筑限高为上限指标，绿地率为下限指标；
4、各类配建设施应符合国家有关规范；
5、配建设施：蓝色为规划新建，黑色为现状已建；
6、地块机动车停车位配建指标如按照建筑面积计算，则该建筑面积应为计容建筑面积；

设计单位						设计号			街坊编号
审 定		设 计		图 名	地块控制 指标图	图 别	分图图则	D	
审 核		校 对				图 号			
项目负责		制 图				日 期			