



# MJYZZZF2025-005、MJYZZZF2025-007地块控制性详细规划图则

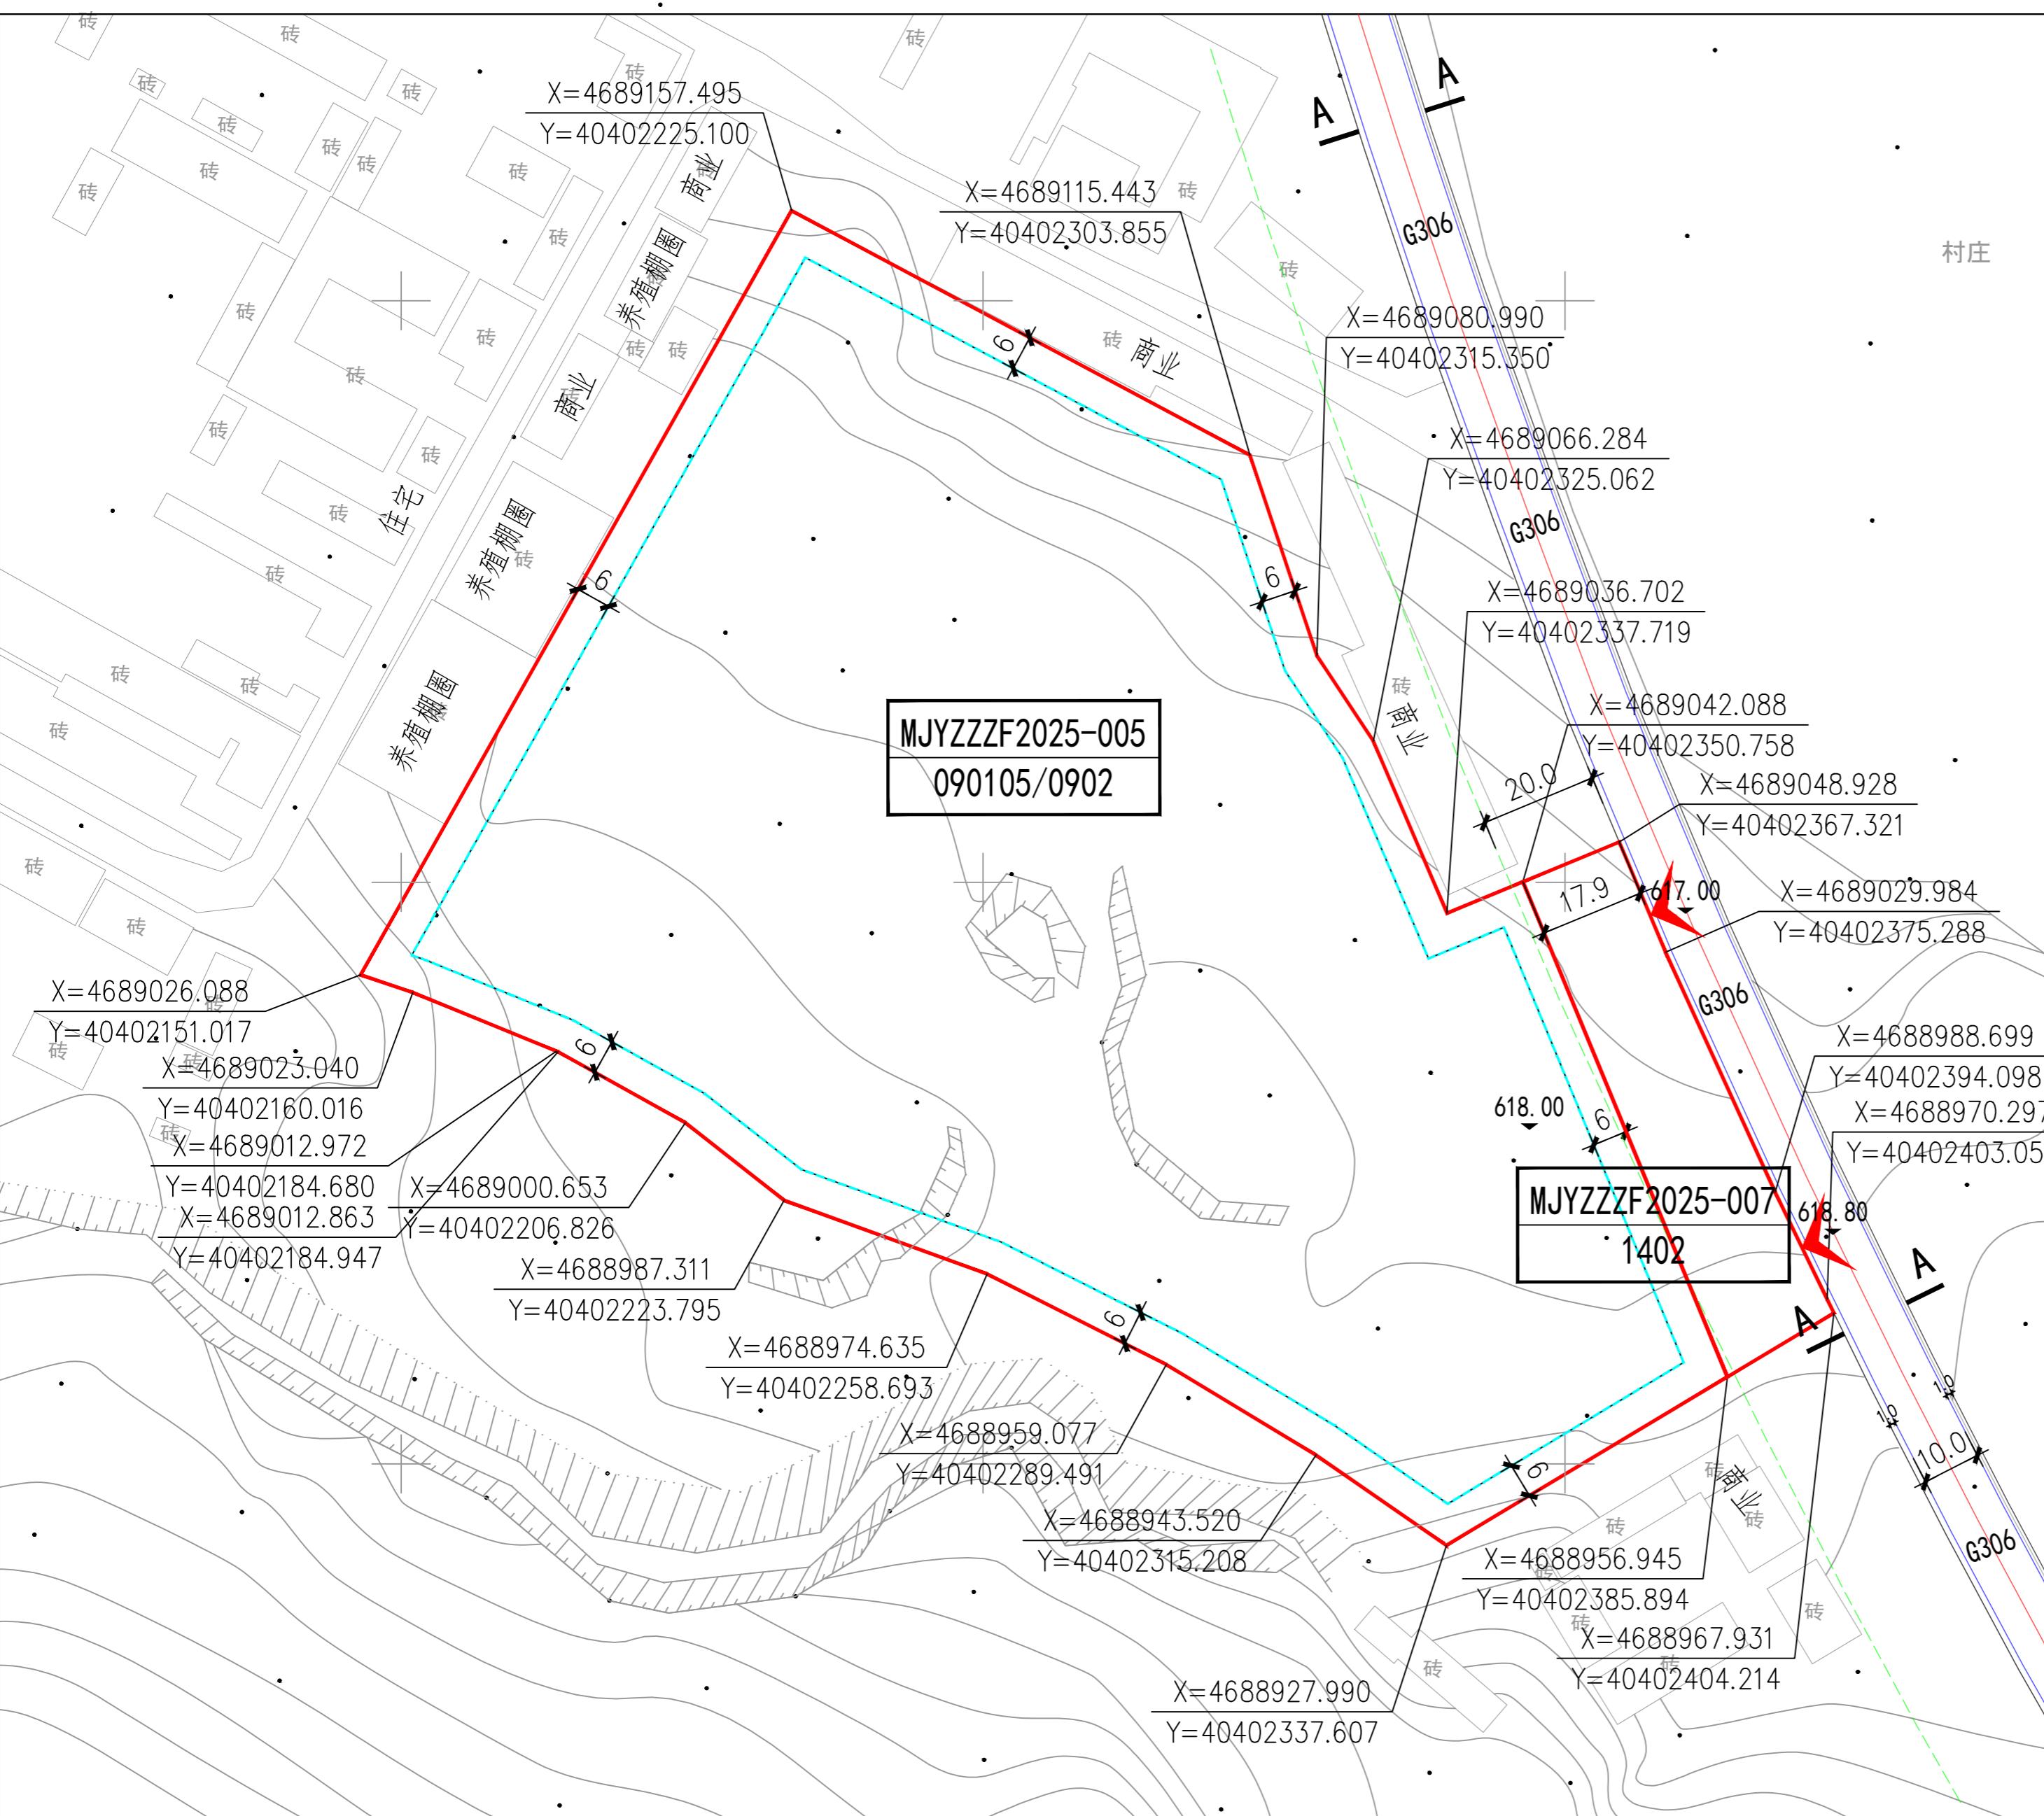

MJYZZZF2025-005地块位置  
MJYZZZF2025-007地块位置

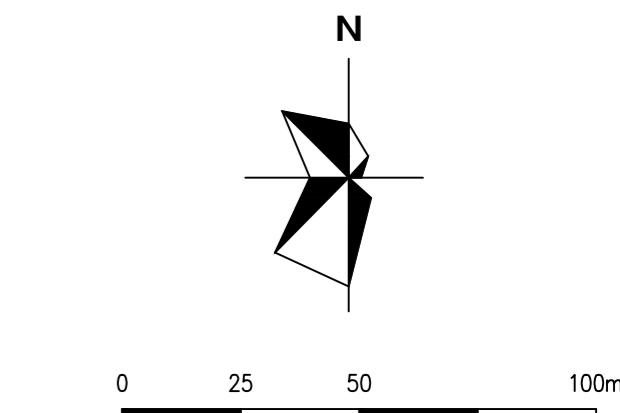

## 细分地块规划控制指标表

**说 明**

- 1、地块控制指标中，容积率、建筑密度、建筑高度指标为控制上限，绿地率、建筑后退道路红线距离、机动车位指标为控制下限。
- 2、国道退线为20米，执行《公路安全保护条例》。
- 3、机动车位指标依据《城市停车规划规范（GBT51149-2016）》

## 道路断面示意

