

图名
DRAWING NAME

分图图则 (XKG2、XKG3、XKG4、XKG5、XKG6区)

位置图

比例尺



图号

07

1:3000


道路横断面

规划

控制

导则

备注

图例






















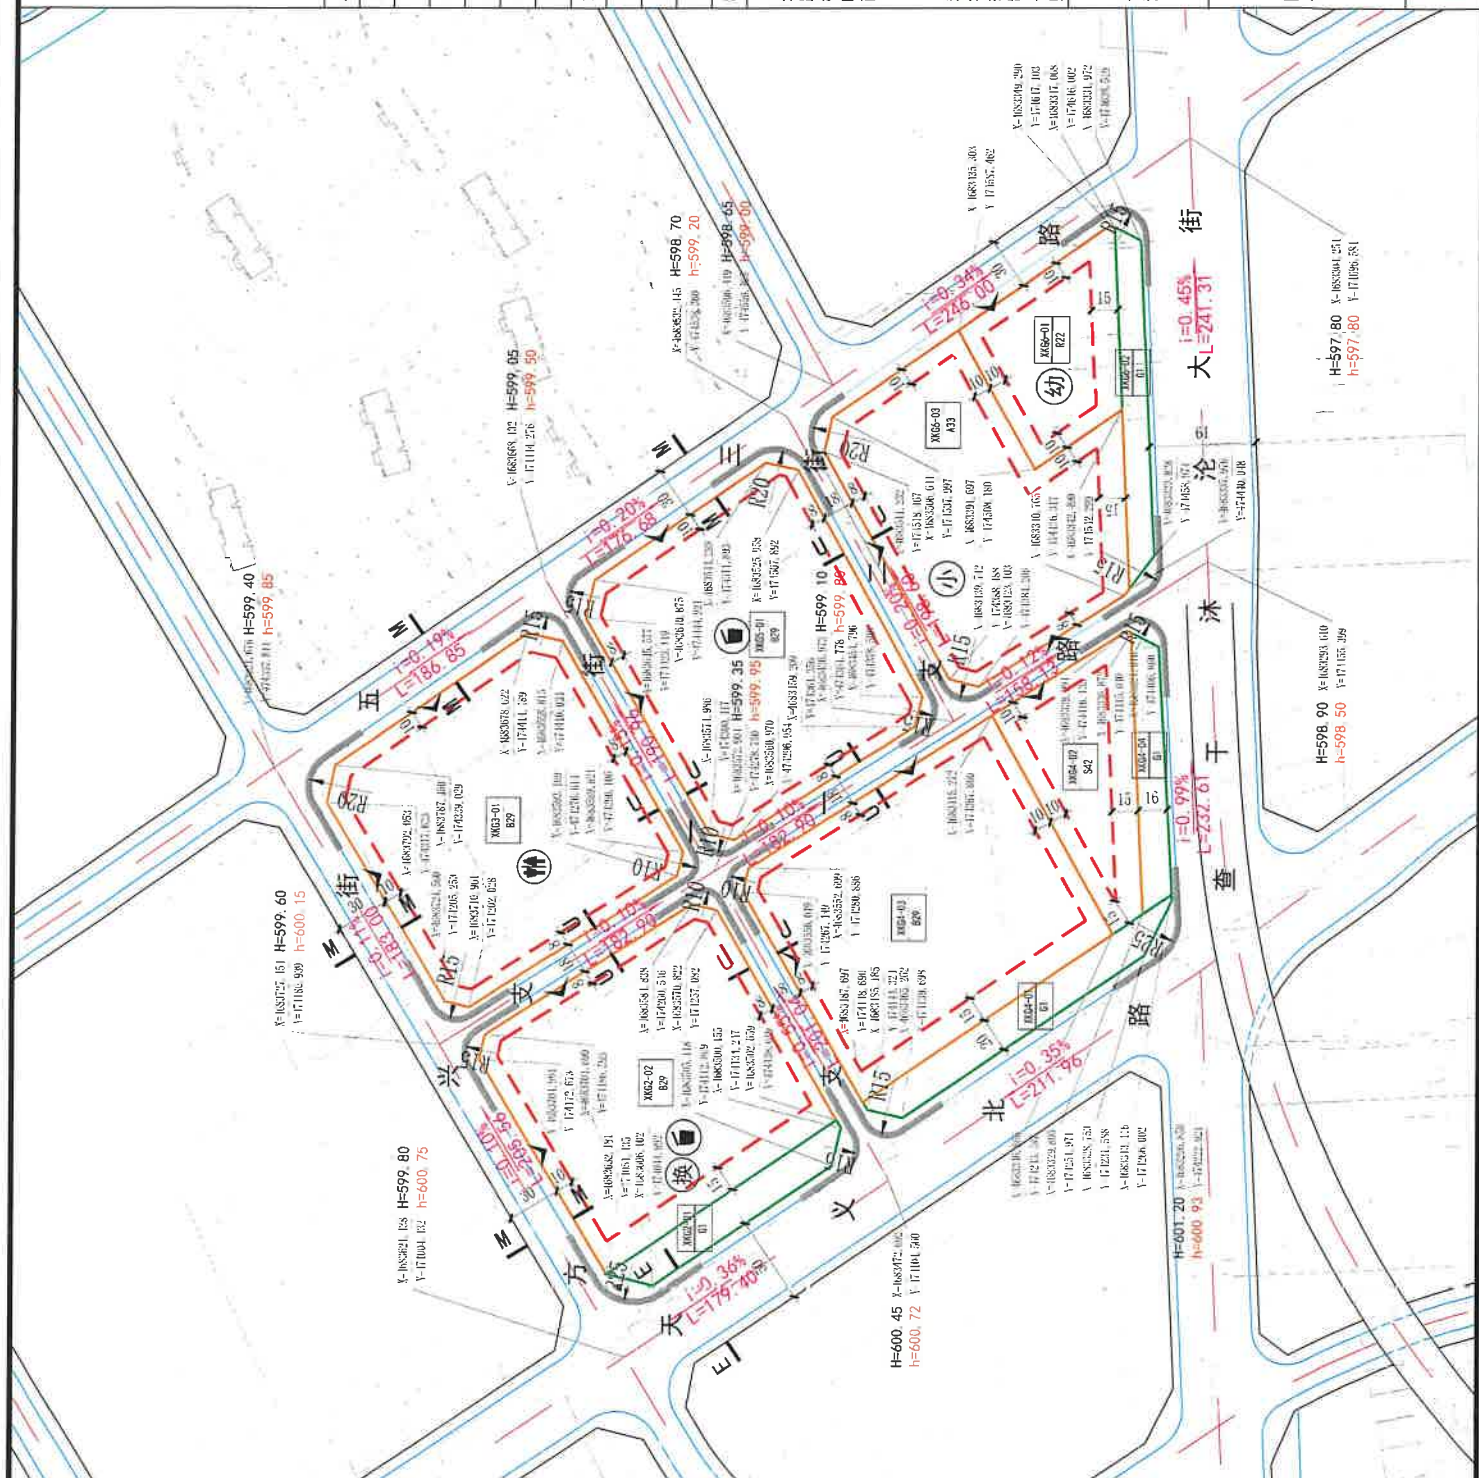


赤峰宏因规划设计院有限公司

CHIFENG HONGYIN PLANNING & DESIGN CO., LTD.

城乡规划编制乙级证书编号: [蒙]城规设编[142007]号

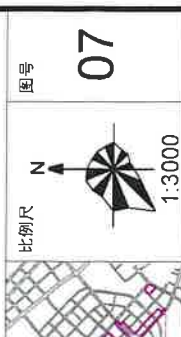

容积率	建筑密度 (%)	绿地率 (%)	建筑间距 (m)	用地面积 (m ²)	机动车位
0.1	5	90	12	0.28	-
1.1	30	20	24	5.17	≥0.1辆/100m ² 住宅 ≥0.3辆/100m ² 商业
0.1	5	90	12	0.38	-
0.3	5	15	8	0.80	≥0.1辆/100m ² 住宅 ≥0.3辆/100m ² 商业
2.0	40	25	60	2.46	≥0.55个/100m ²
0.1	5	90	12	0.24	-
2.0	40	25	60	2.43	≥0.55个/100m ²
0.65	26	30	18	0.75	≥0.05个/100m ² 住宅 ≥0.15个/100m ² 商业
0.1	5	90	12	0.29	-
0.8	25	30	22	2.07	≥0.05个/100m ² 住宅 ≥0.15个/100m ² 商业

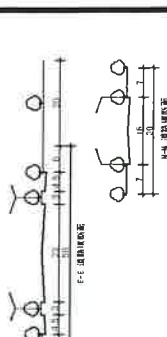[illegible]