


赤峰市自然资源局松山区分局

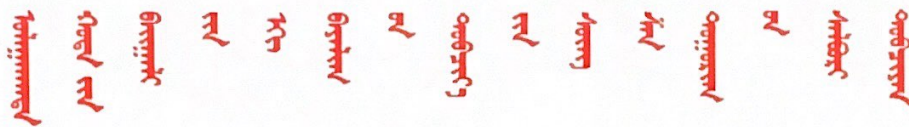

公 示

赤自然资松规方案公字（2023）第 028 号

依据《中华人民共和国城乡规划法》、《中华人民共和国行政许可法》、《内蒙古自治区城乡规划条例》等法律法规和《住房和城乡建设部关于印发〈关于城乡规划公开公示的规定〉的通知》（建规[2013]166号）等文件要求，现将此方案从即日起向公众公示。

具体内容如下：

建设单位	赤峰市松山区祥达食品厂	项目名称	松山区祥达食品厂腌制蔬菜制品二期建设项目修建性详细规划方案		
建设地点	松山区夏家店乡	建筑名称	1#厂房		
建筑面积	3478.40 平方米	建筑性质	新建 永久	栋数	1
建筑高度	15.10 米	建筑层数	地上 3 层		
容积率	1.19	建筑密度	51.95%		
绿地率	5.64%	停车位	8		
后附：方案总平面图、鸟瞰图。					

凡与项目建设有利害关系者均可以向我局提出意见和建议，并享有申请听证的权利，申请听证应在公示期满 5 个工作日内提出，逾期未提出的，视为放弃听证要求。

公示期限为 7 个工作日。

公示网址：<http://www.ssq.gov.cn>


申请听证联系电话：0476-5886811

特此公示。



赤峰市自然资源局松山区分局

2023 年 8 月 28 日

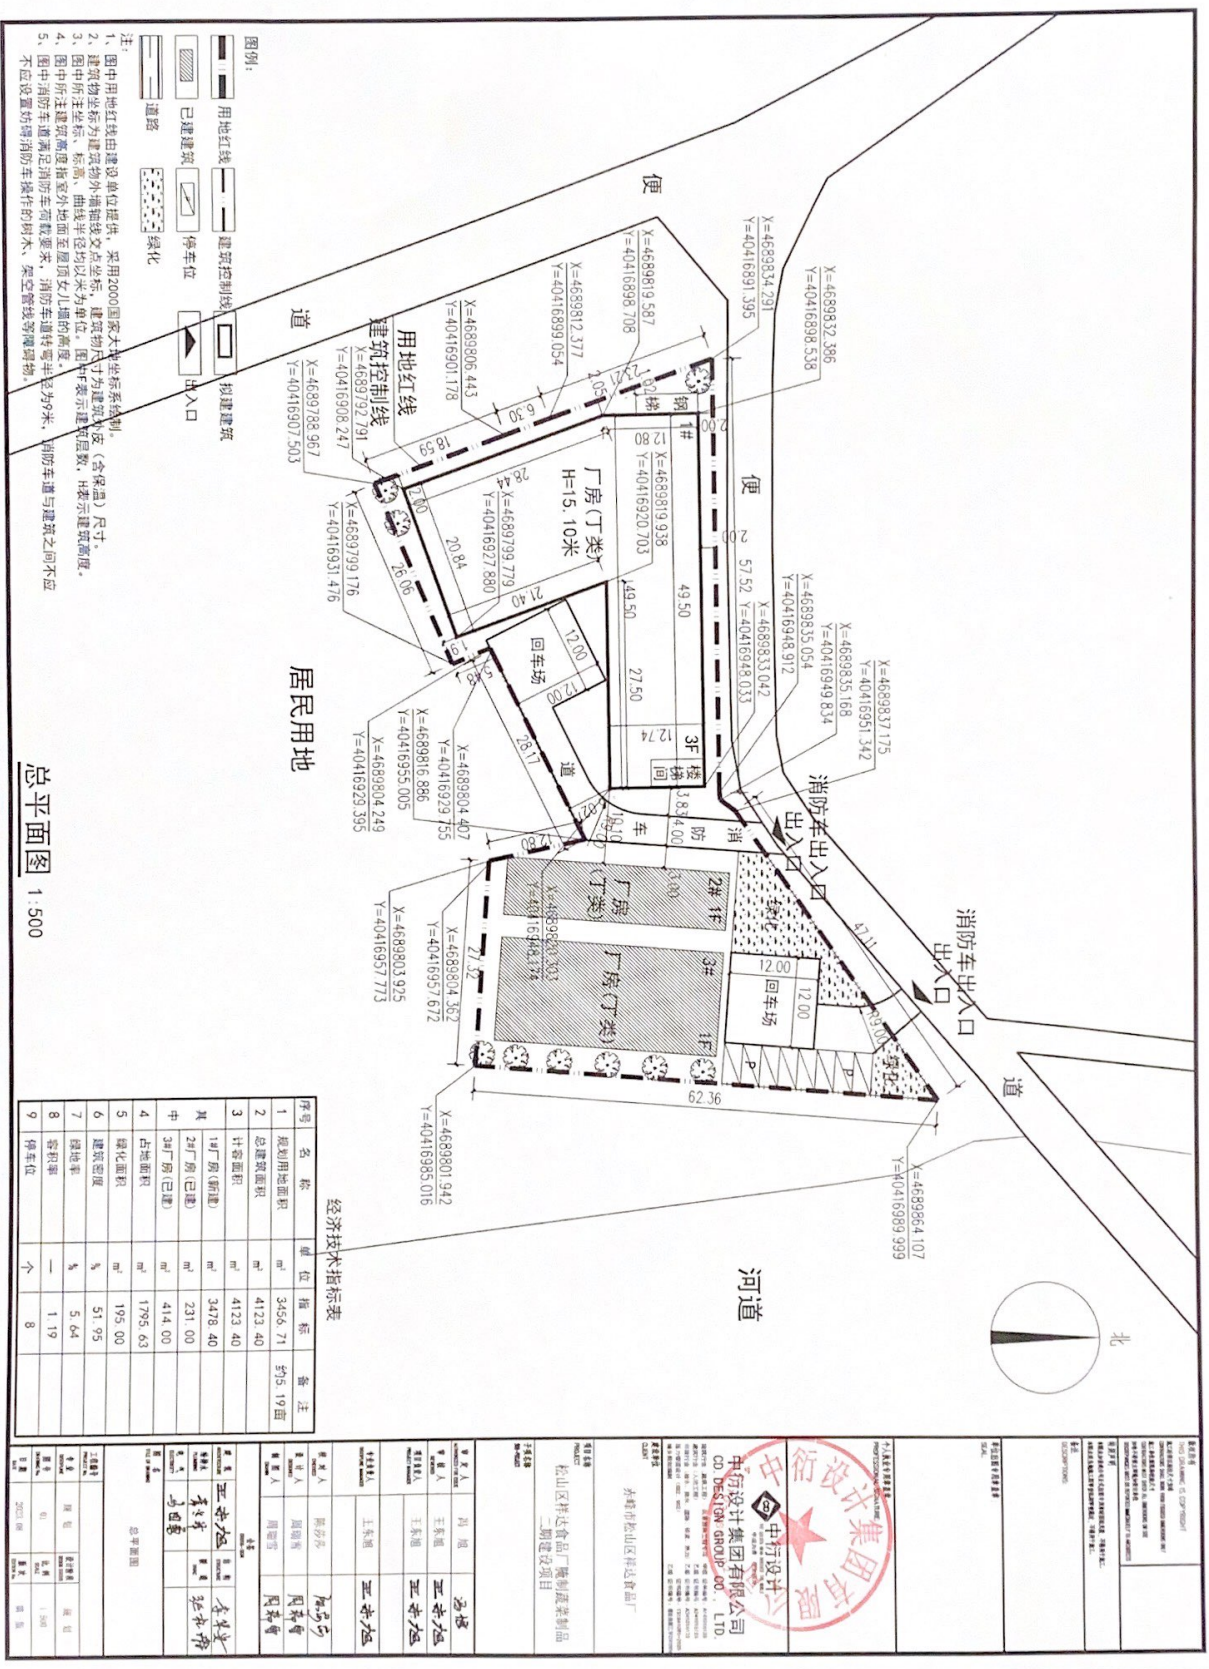

- 图例:
- 用地红线
 - 建筑控制线
 - 拟建建筑
 - 已建建筑
 - 停车位
 - 出入口
 - 道路
 - 绿化
- 注:
1. 图中用地红线由建设单位提供, 采用2000国家大地坐标系控制。
 2. 建筑物坐标为建筑物外墙轴线交点坐标, 建筑物尺寸为建筑高度(含保温)尺寸。
 3. 图中所示坐标、标高、曲线半径均以米为单位, 图中所示建筑高度, H表示建筑高度。
 4. 图中所示建筑高度指室外地面至屋顶女儿墙的高度。
 5. 图中消防车道满足消防车荷载要求, 消防车道转弯半径为9米, 消防车道与建筑之间不应设置妨碍消防车操作的树木、架空管线等障碍物。

总平面图 1:500

经济技术指标表

序号	名称	单位	指标	备注
1	规划用地面积	m ²	3456.71	约5.19亩
2	总建筑面积	m ²	4123.40	

设计单位: 中衍设计集团有限公司
CO DESIGN GROUP CO., LTD.





