


赤峰市自然资源局松山区分局

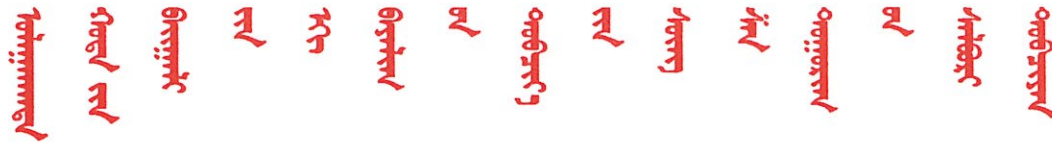

公 示

赤自然资松规方案公字（2023）第 031 号

依据《中华人民共和国城乡规划法》、《中华人民共和国行政许可法》、《内蒙古自治区城乡规划条例》等法律法规和《住房和城乡建设部关于印发〈关于城乡规划公开公示的规定〉的通知》（建规[2013]166 号）等文件要求，现将此方案从即日起向公众公示。

具体内容如下：

建设单位	松山区穆家营子镇人民政府	项目名称	穆家营子镇矛盾纠纷多元调处中心建设项目修建性详细规划方案		
建设地点	松山区穆家营子镇	建筑名称	调处中心		
建筑面积	5573.12 平方米（其中新建 1094.78 平方米）	建筑性质	新建 永久	栋数	1
建筑高度	9.00 米	建筑层数	地上 2 层		
容积率	0.91	建筑密度	22.90%		
绿地率	10%	停车位	60		
后附：方案总平面图、鸟瞰图。					

凡与项目建设有利害关系者均可以向我局提出意见和建议，并享有申请听证的权利，申请听证应在公示期满 5 个工作日内提出，逾期未提出的，视为放弃听证要求。

公示期限为 7 个工作日。

公示网址：<http://www.ssq.gov.cn>

申请听证联系电话：0476-5886811


特此公示。

赤峰市自然资源局松山区分局

2023 年 10 月 12 日



穆家营子镇矛盾纠纷多元调处中心
——总平面图

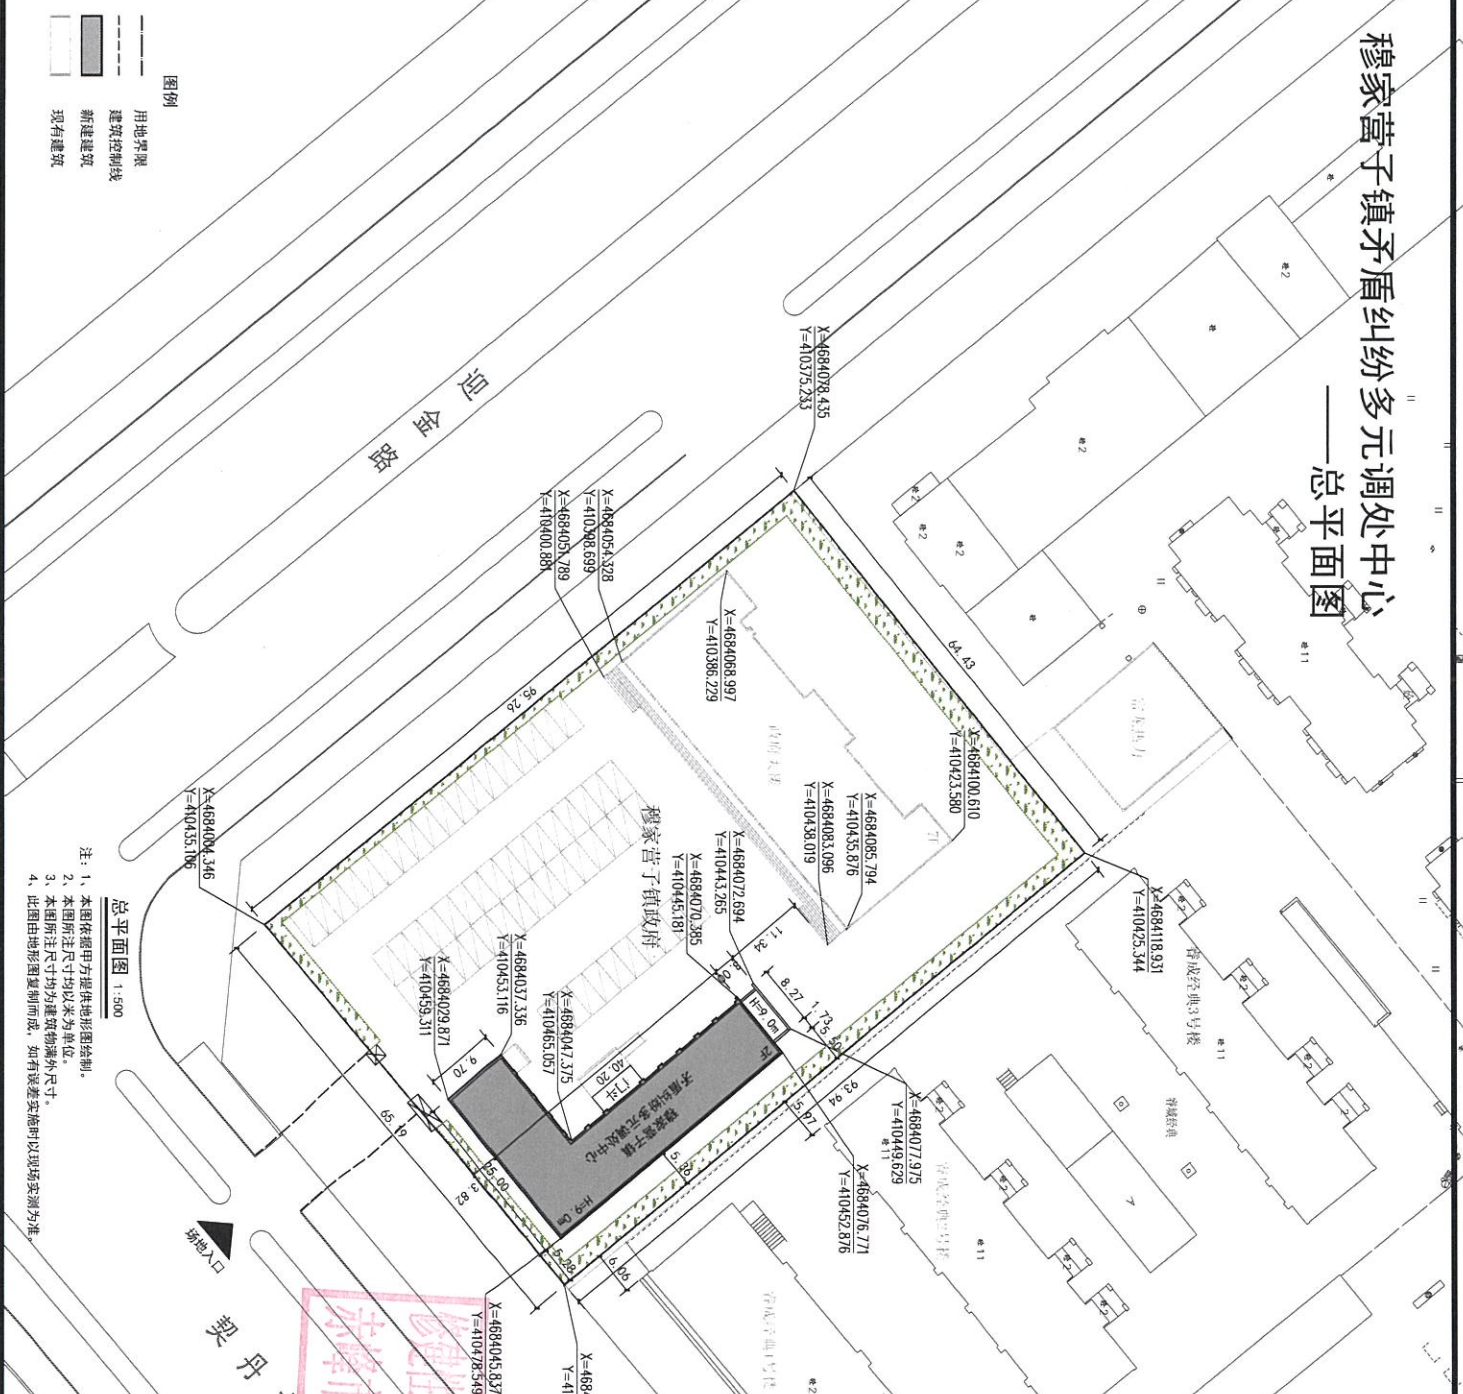

注：1、本图依据甲方提供地形图绘制。
2、本图所注尺寸均以米为单位。
3、本图所注尺寸均为建筑物外墙尺寸。
4、此图由地形图量测而成，如有误差实施时以现场实测为准。

总平面图 1:500

主要经济技术指标

项目名称	单位	数量
用地面积	m ²	6130.46
总建筑面积	m ²	5573.12
地上	m ²	4478.34
地下	m ²	1094.78
原有容积率		0.73
新建后容积率		0.91
建筑占地面积	m ²	1404.02
建筑密度	%	22.90
绿地率	%	10.00
停车位	个	60





永峰市自然资源局松山区分局

