


福瑞一品
(现状)

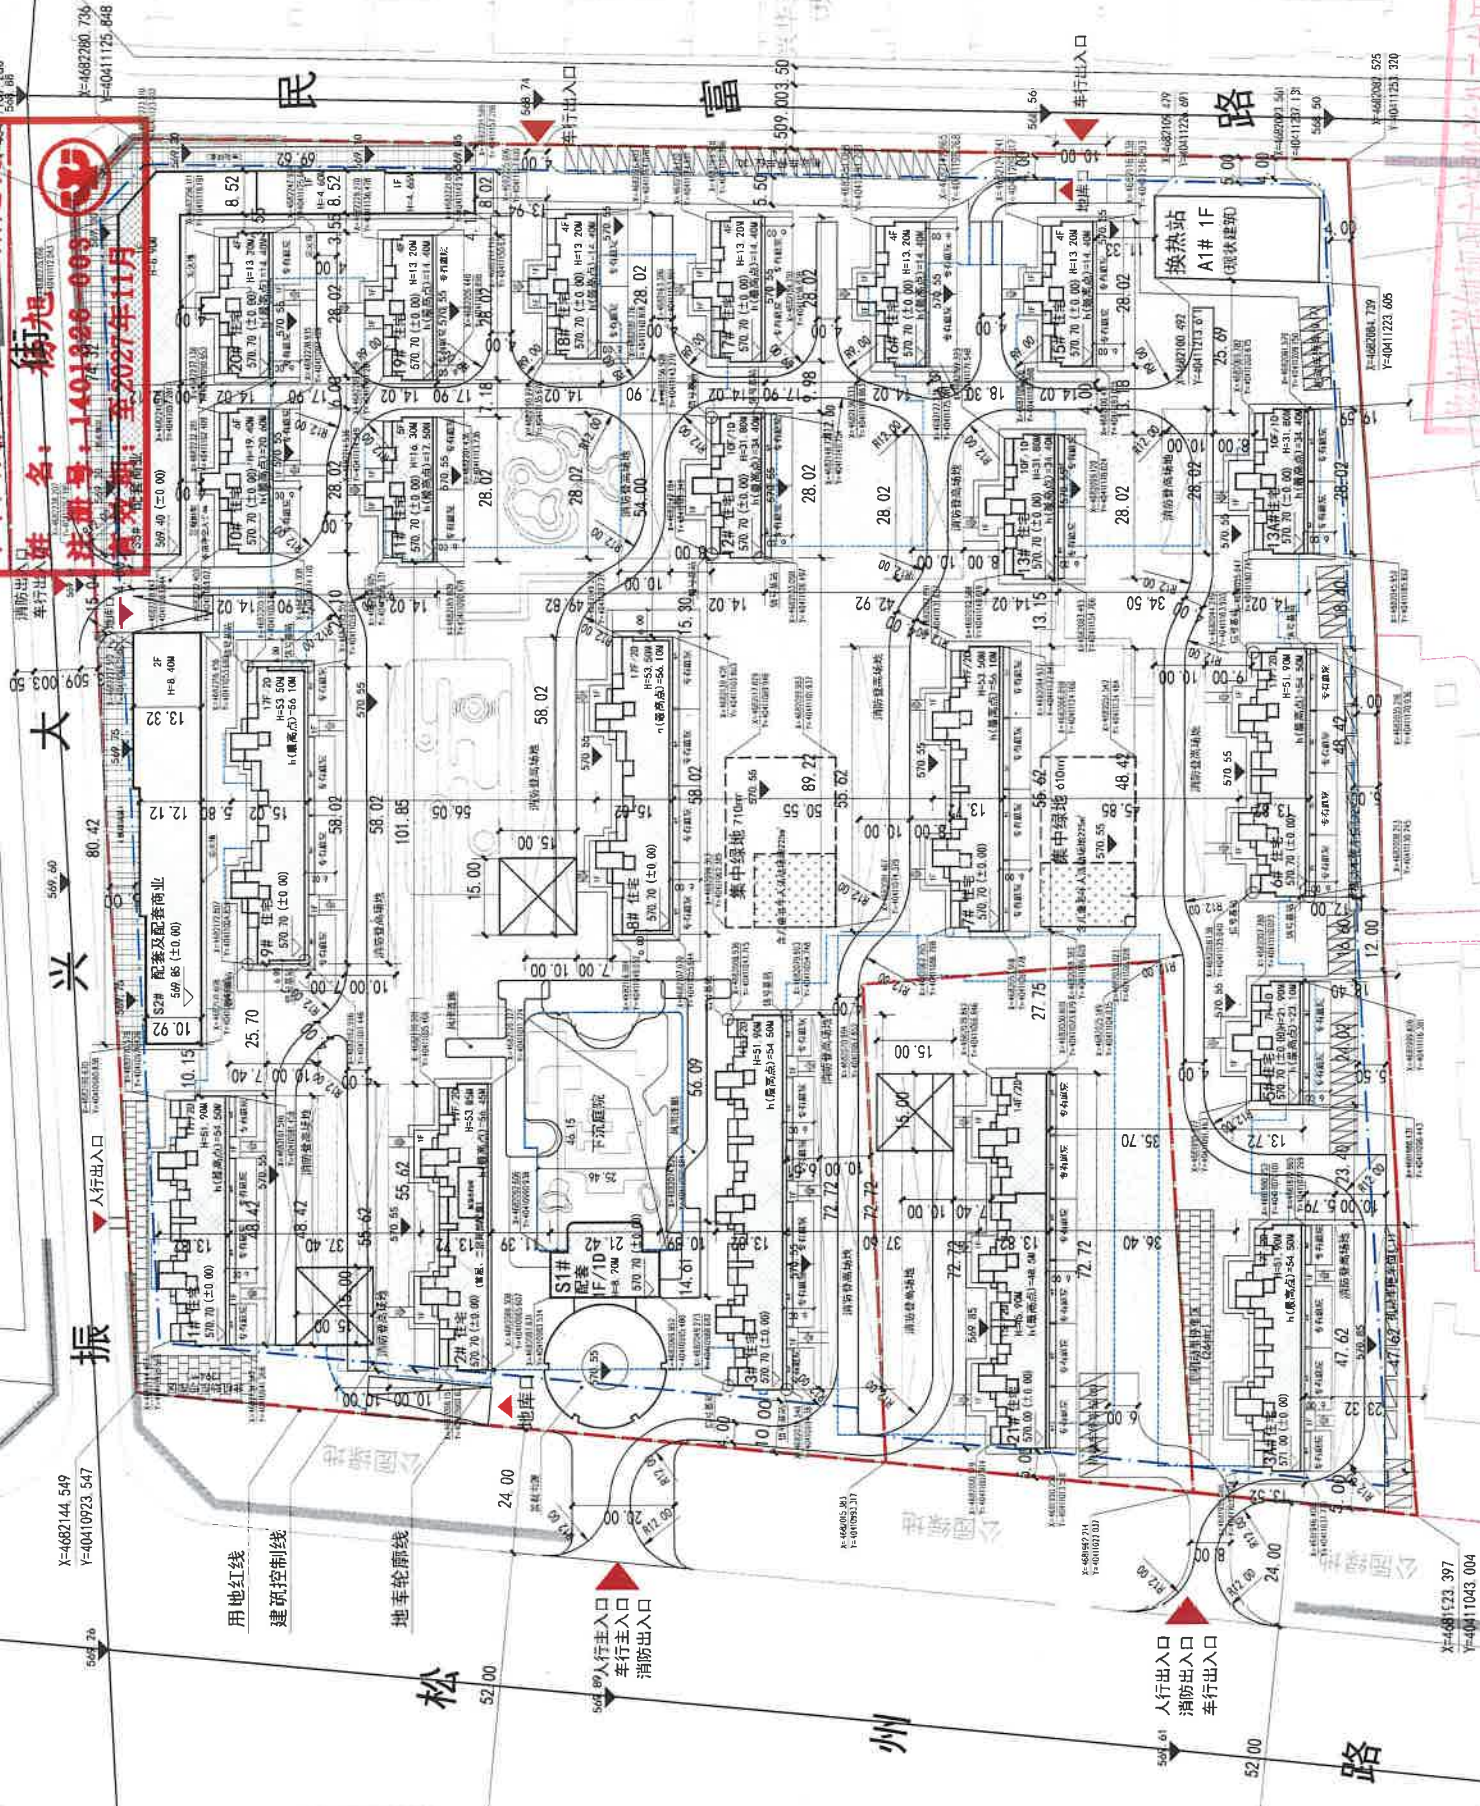

山西省住房和城乡建设厅监制

山西省住房和城乡建设厅

工程勘察设计单位出图专用章	单位名称	中科盛华工程集团有限公司
证书编号	A114A01872	资质等级 甲级
有效期至2028年01月18日	刻制日期: 2024年01月18日 刻制地点: 山西省太原市	

项目		备注

建设单位:			
赤峰伟星房地产开发有限公司			
工程名称:			
首舍连嘉小区			
工程名称:			
首舍连嘉小区			
图 名:			
总平面布			
		姓 名	签 名
项目负责人	杨旭		
专业负责人	杨旭		
交验	杨旭		
父母	俞建旭		
设计	郭永贵		
工程编号	ZS0101-13		
设计日期	2014.10		
专业	建筑	图号	图号备注
专业	1:500	日期	日期


中科盛华工程集团有限公司
ZHONGKE SHENGHUA Engineering Group Co., Ltd.
证书编号: A114013266 (甲级)
A214013263 (乙级)
建筑行业 (建筑工程) 甲级
城乡规划 (城乡规划专业/城市设计) 专项甲级
岩土类工程地质专项甲级
环境工程类专项 (水污染控制工程) 甲级
市政行业乙级
建筑行业 (人防工程) 乙级
农林行业 (农业工程) 乙级
化工石化医药行业乙级
电力行业乙级
建筑行业 (建筑装饰、幕墙) 专业乙级
建材行业乙级
机械行业乙级



